


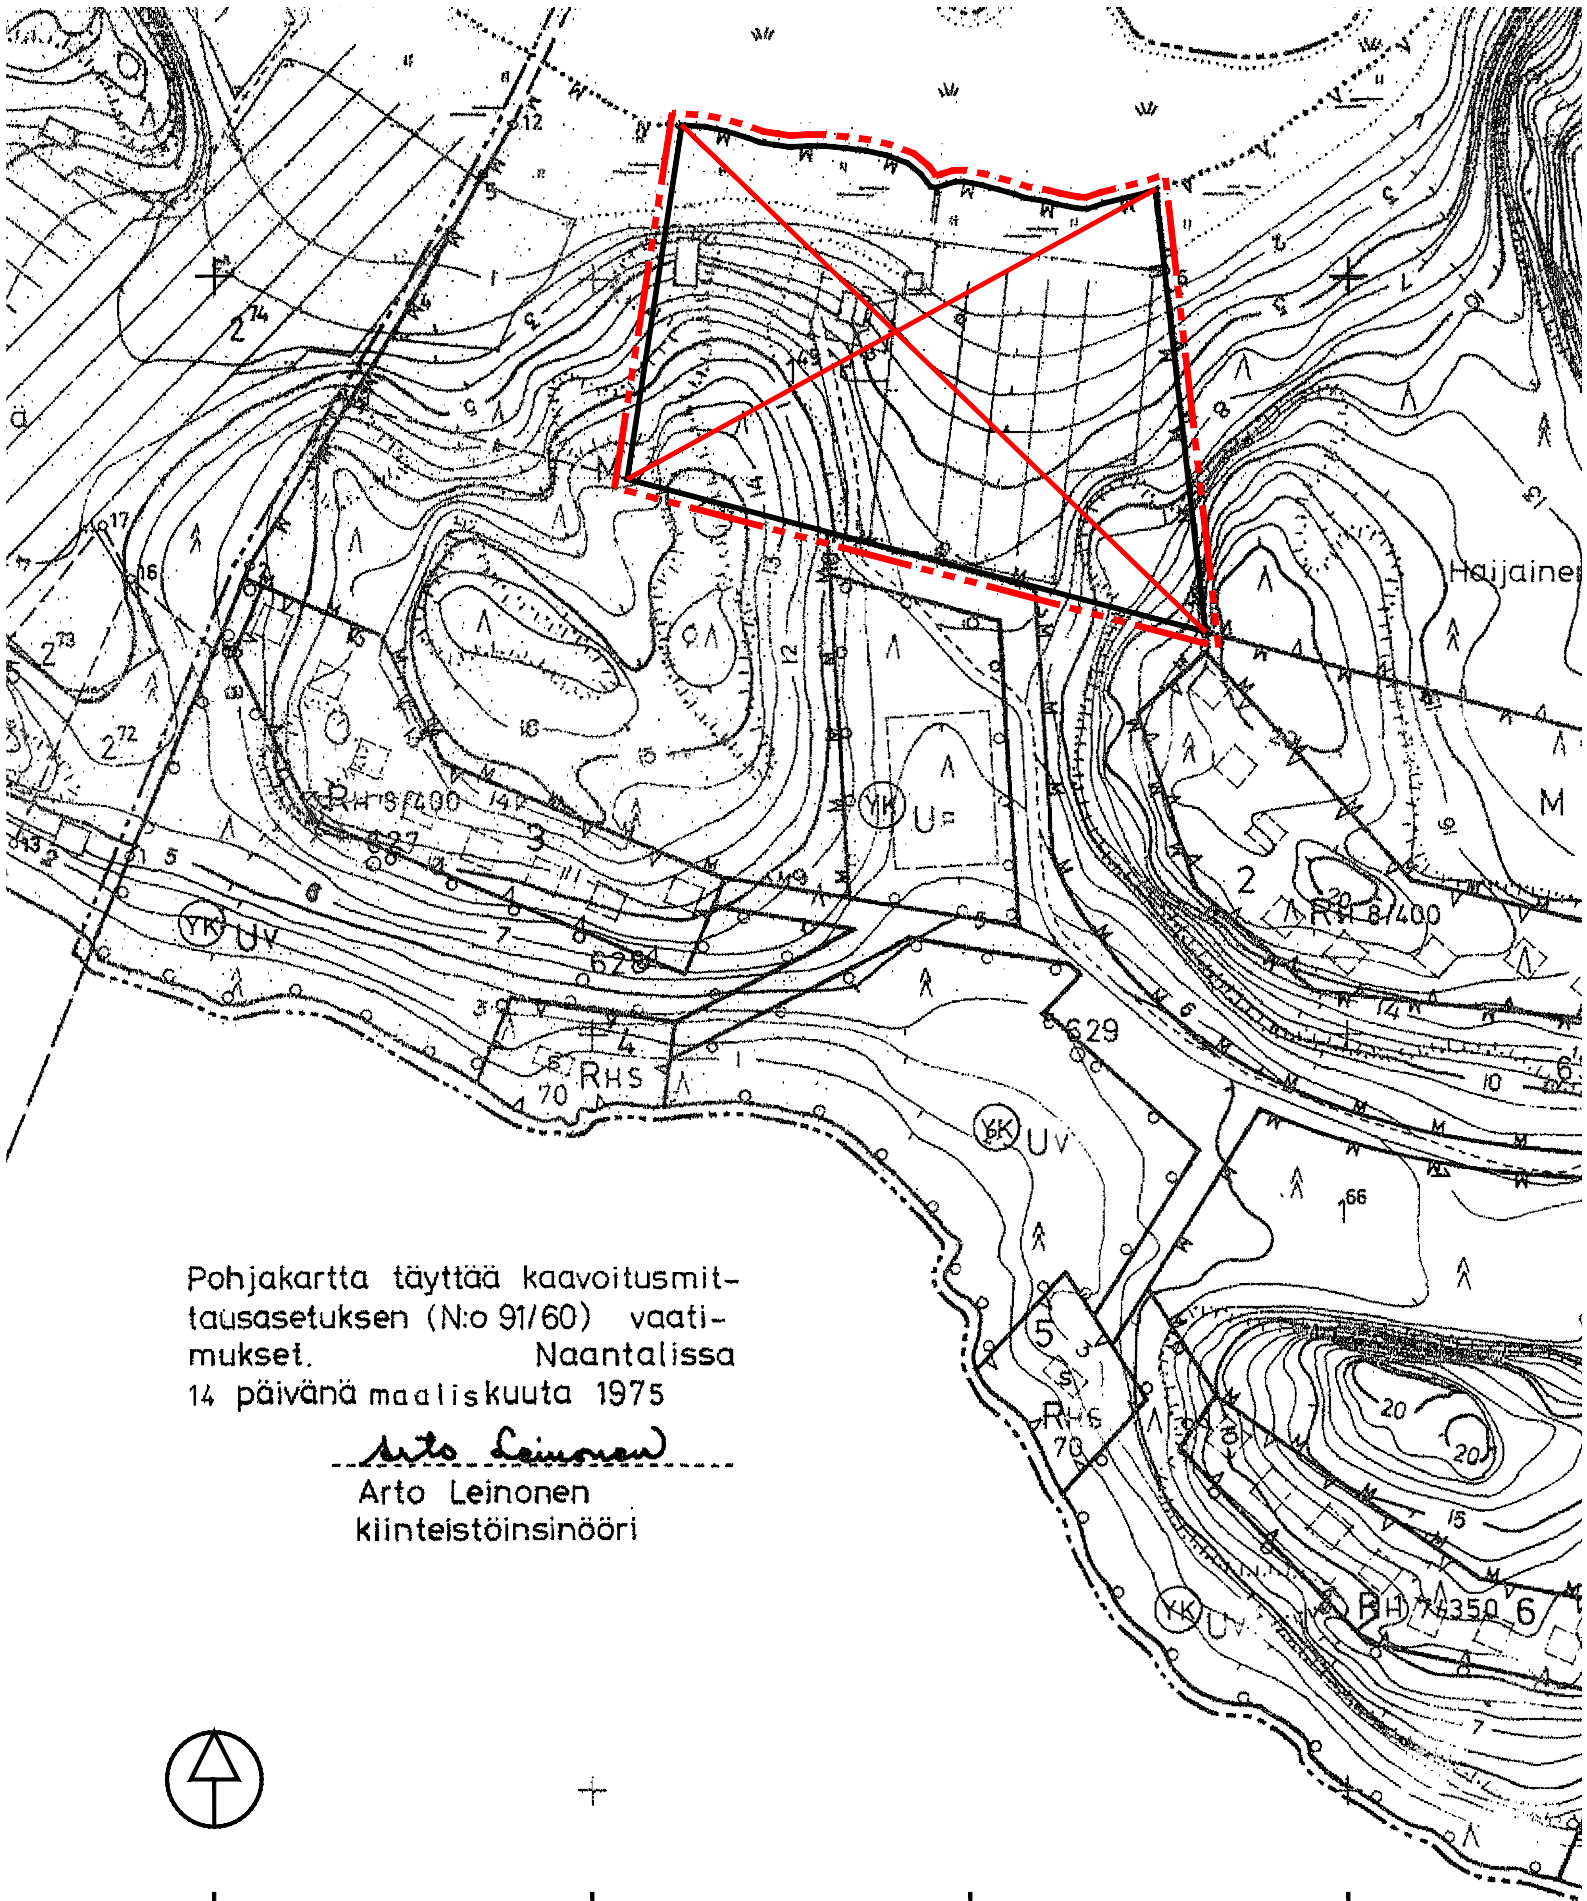

Pohjakartta täyttää kaavoitusmit-
tausasetuksen (N:o 91/60) vaati-
mukset. Naantalissa
14 päivänä maaliskuuta 1975

Arto Leinonen
Arto Leinonen
kiinteistöinsinööri



0 m 50 m 100 m 200 m 300 m



NAANTALIN KAUPUNKI

MATALAHTI – KOTKANAUKKO RANTA-ASEMAKAAVAN OSITTAINEN KUMOAMINEN

13.9.2018

1:2000

Ranta-asemakaava koskee kiinteistöä:
529-401-1-45 Lahtela.

Ranta-asemakaavan kumoaminen koskee:
Maa- ja metsätalousaluetta.

Ranta-asemakaavamerkinnät ja -määräykset:



3 metriä kaava-alueen rajan ulkopuolella oleva viiva.



Kumottava alue.

NAANTALIN KAUPUNKI MATALAHTI – KOTKANAUKKO RANTA-ASEMAKAAVAN OSITTAINEN KUMOAMINEN	Nähtävillä: 23.11. – 31.12.2018 Hyväksytty: __.__.2019 § __ Tullut voimaan: __.__.2019
 NOSTO Consulting Nosto Consulting Oy Brahenkatu 7, 20100 Turku www.nostoconsulting.fi puh. 0400 858 101	Työnumero, versio 1:2000 YSK 325-RAK1803 Tiedosto: Naantali_Matalahti-04.dwg
Päiväys: Turussa 13.9.2018	Pasi Lappalainen, dipl.ins.