


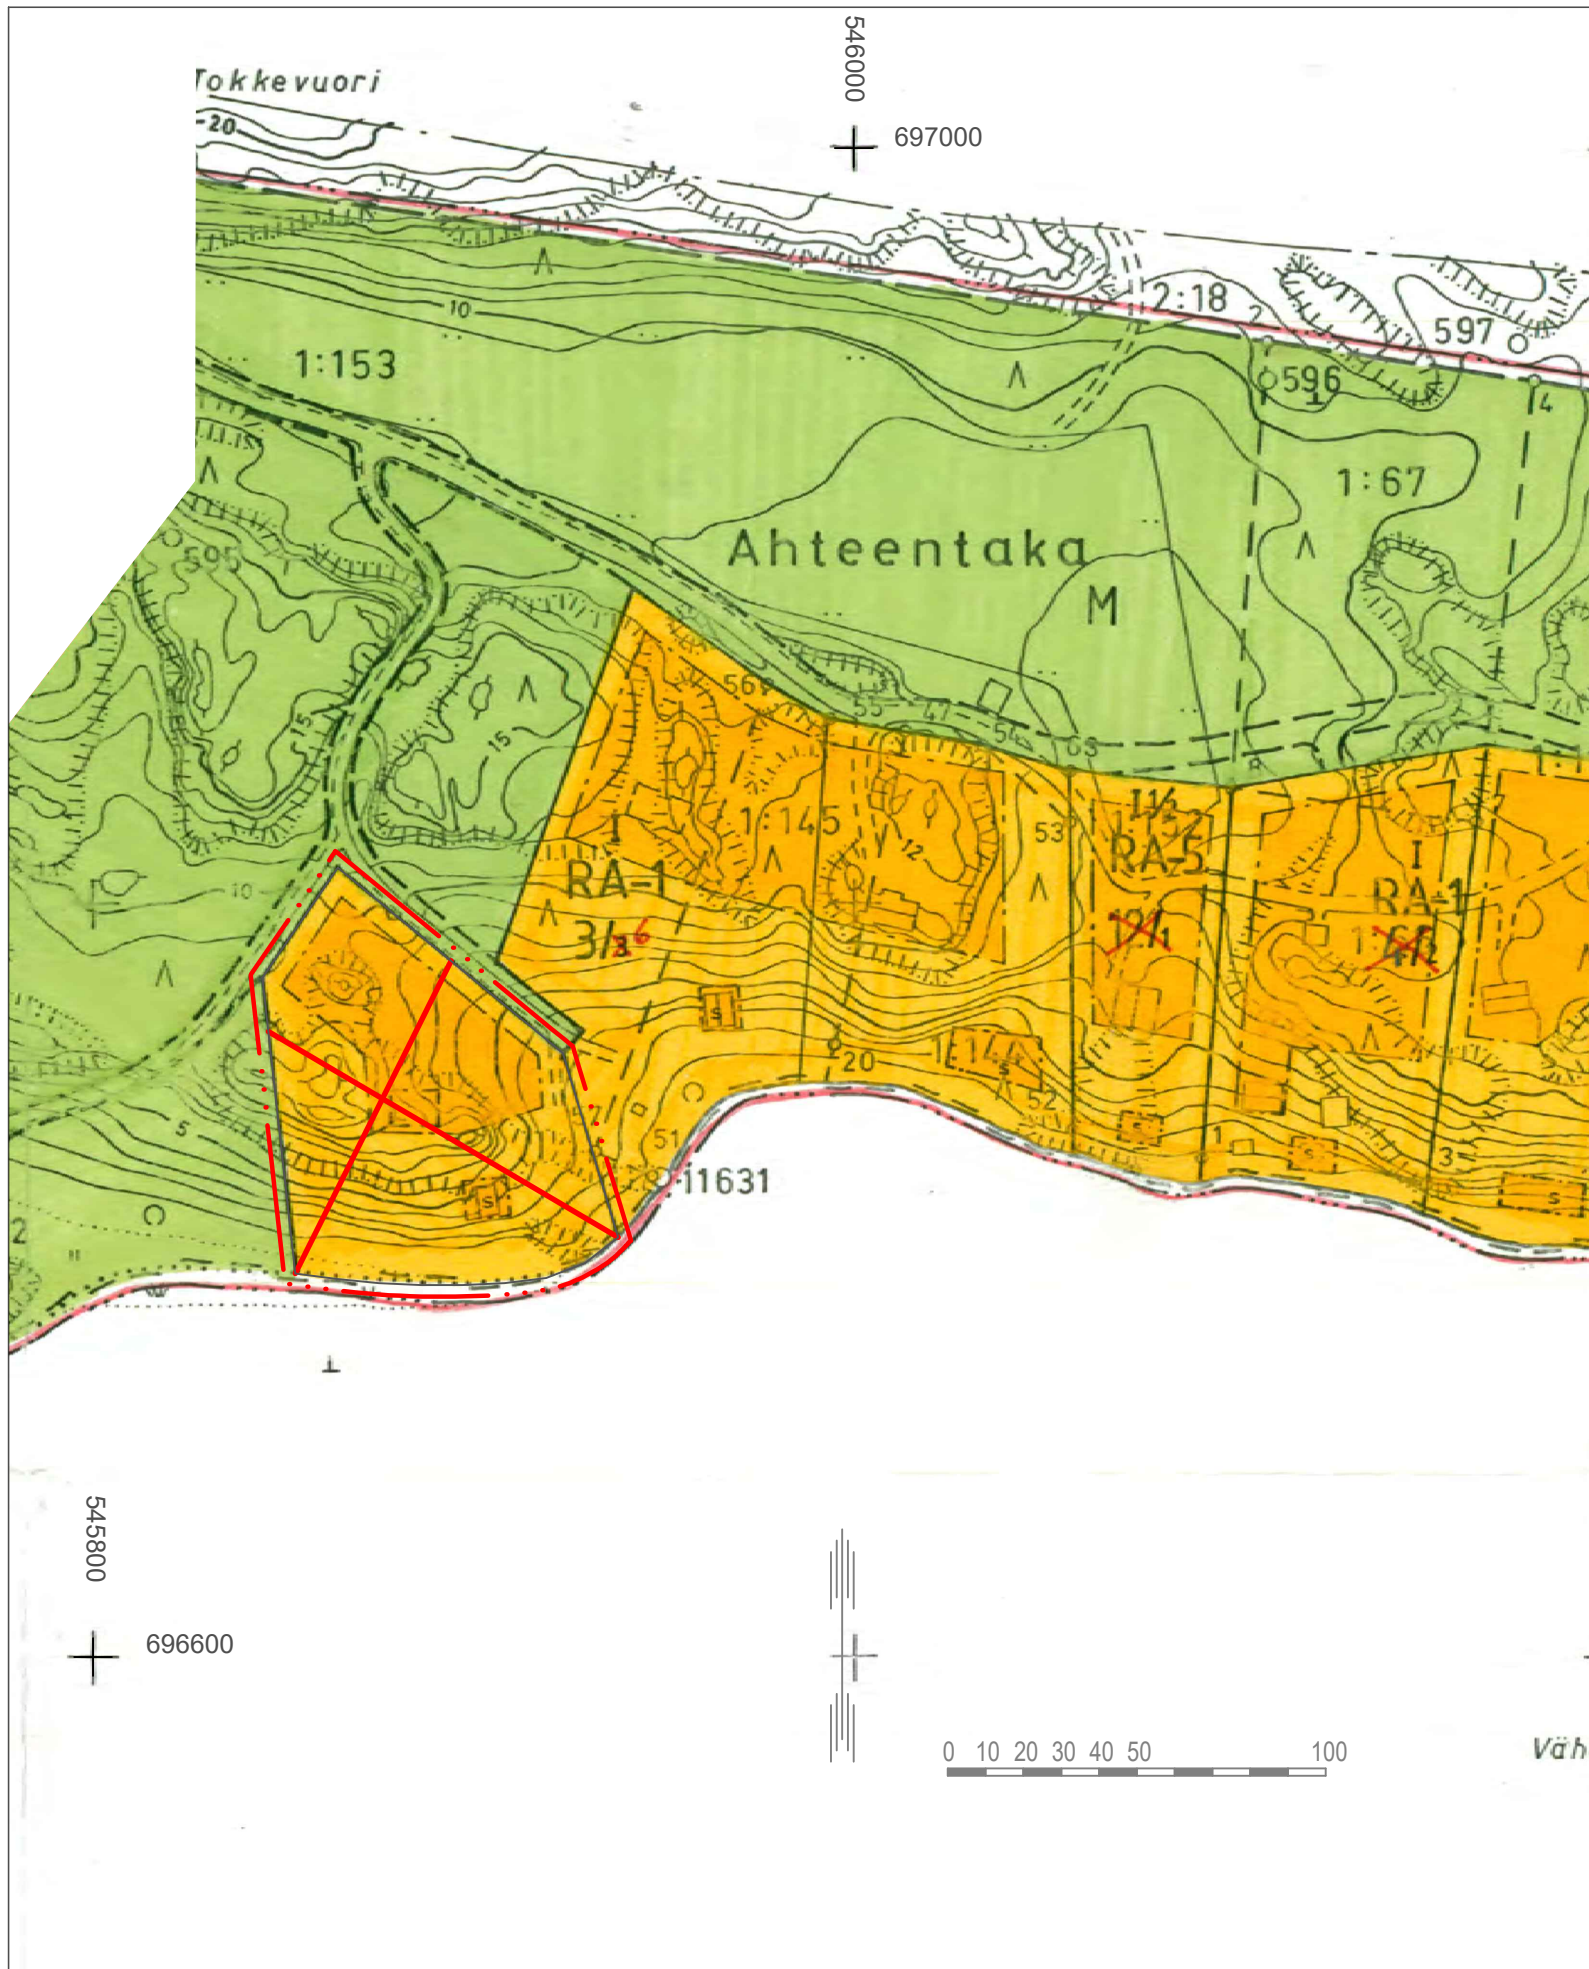


NAANTALIN KAUPUNKI

ELORANNAN RANTA-ASEMAKAAVAN OSITTAINEN KUMOAMINEN

EHDOTUS 7.8.2019 1:2000

Ranta-asemakaavan osittainen kumoaminen koskee Naantalin kaupungin Elorannan ranta-asemakaavaa.

ASEMAKAAVAMERKINNÄT JA -MÄÄRÄYKSET

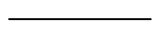-  Kumoutuva ranta-asemakaavan alue.
-  3 m kaava-alueen rajan ulkopuolella oleva viiva.
-  Korttelin, korttelinosan ja alueen raja.

NAANTALIN KAUPUNKI

Elorannan ranta-asemakaavan osittainen kumoaminen

Nähtävillä: ____ - ____ .2019
Hyväksytty: ____ .2019 § ____
Tullut voimaan: ____ .2019



Nosto Consulting Oy
Brahenskatu 7, 20100 Turku
www.nostoconsulting.fi
puh. 0400 858 101

Työnumero, versio 1:2000
YSK 388-RAK1903

Tiedosto:Naantali_Elorannan_RAKK_01.dwg

Päiväys:

Turussa 7.8.2019

Pasi Lappalainen, dipl.ins.