


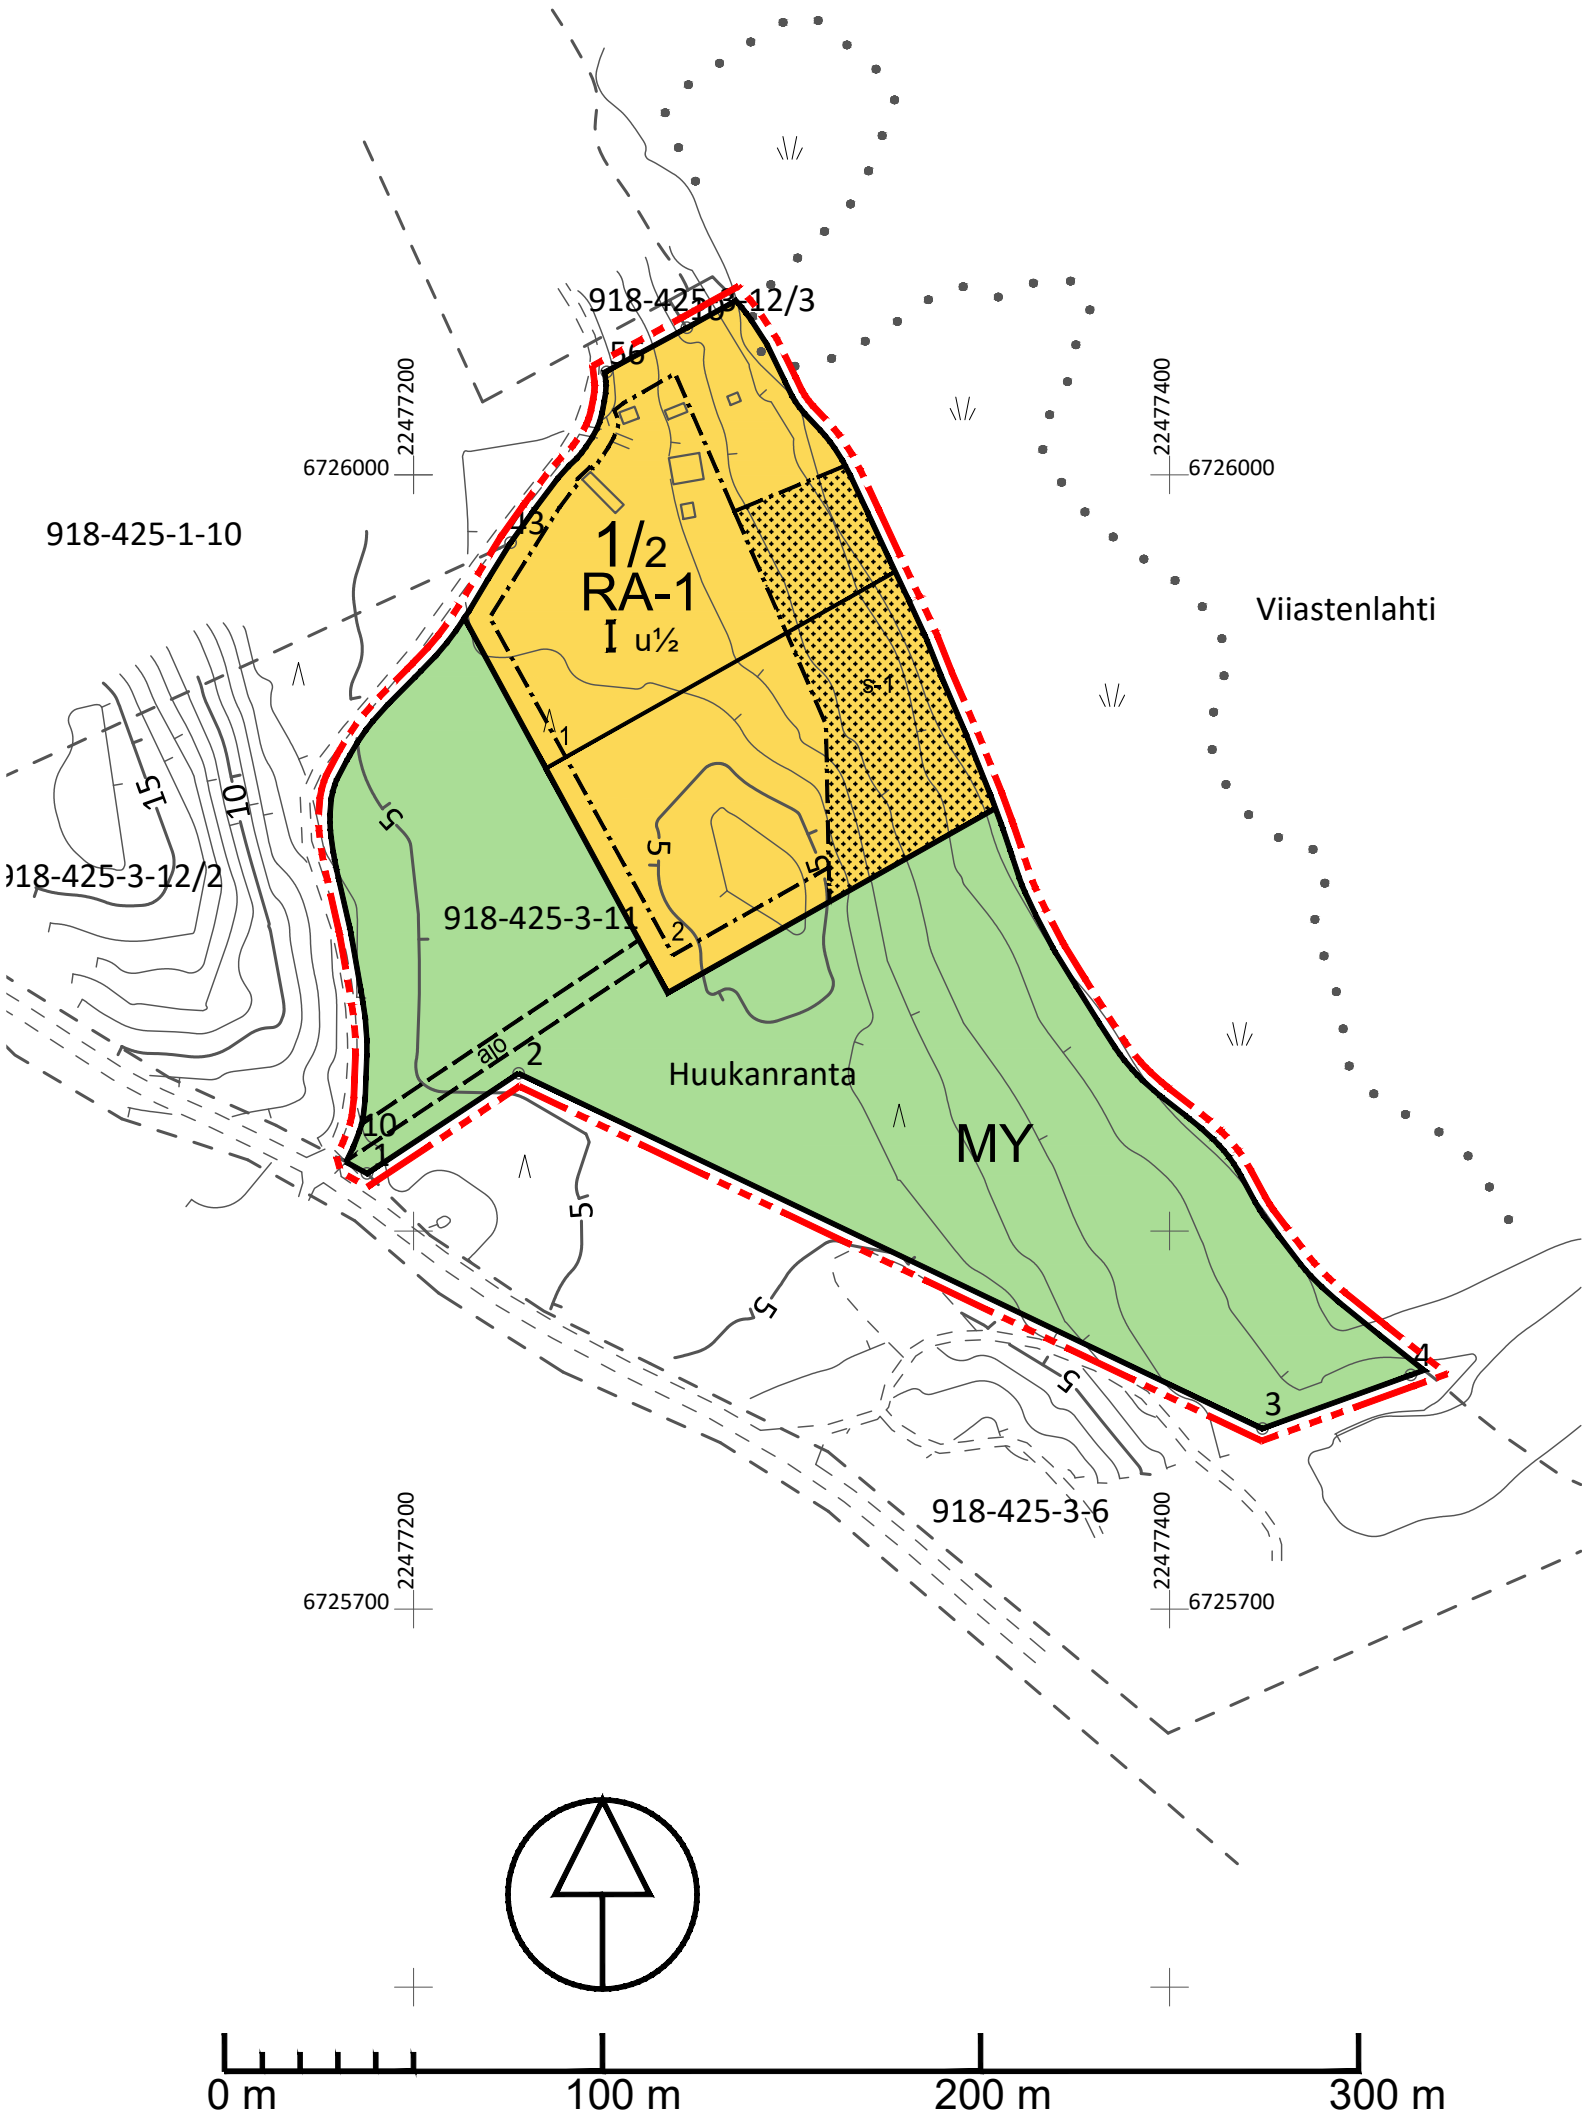



VEHMAAN KUNTA

KAISLARANNAN RANTA-ASEMAKAAVA

25.4.2019

1:2000

Ranta-asetakaava koskee kiinteistöä:
Kaislaranta 918-425-3-11.

Ranta-asetakaavalla muodostuu:
Kortteli 1 sekä maa- ja metsätalousaluetta.

Ranta-asetakaavamerkinnot ja -määräykset:



Yksiasuntoisten loma-asuntojen korttelialue,
jonka rakennuspaikalle saa rakentaa loma-asunnon, vierasmajan ja saunarakennuksen sekä alueen käyttötarkoitusta palvelevia talousrakennuksia. Rakennusten yhteenlaskettu kerrosala rakennuspaikalla saa olla enintään 215 m². Lomarakennuksen kerrosala saa olla enintään 120 m², vierasmajan enintään 25 m², saunarakennuksen enintään 30 m² sekä talousrakennusten enintään 40 m².



Maa- ja metsätalousalue, jolla on erityisiä ympäristöarvoja.
Alue sisältää liito-oravan elinympäristöjä, pesäpuita tai merkittäviä liito-oravan kulkureittejä. Liito-oravan elinolosuhteiden ja kulkureittien turvaamiseksi tulee alueella säilyttää kooltaan ja tiheydeltään liito-oravalla suotuisaa puustoa. Pesäpuut tulee metsänhoidossa turvata.



3 metriä kaava-alueen rajan ulkopuolella oleva viiva.



Korttelin, korttelin osan ja alueen raja.



Ohjeellinen rakennuspaikan raja.



Osa-alueen raja.



Ohjeellisen alueen tai osa-alueen raja.

1/2

Korttelin numero/rakennuspaikkojen enimmäislukumäärää korttelissa osoittava luku.

1


Rakennuspaikan numero.

I


Roomalainen numero osoittaa rakennusten, rakennuksen tai sen osan suurimman sallitun kerrosluvun.

I u^{1/2}


Murtoluku roomalaisen numeron jäljessä osoittaa, kuinka suuren osan rakennuksen suurimman kerroksen alasta ullakon tasolla saa käyttää kerrosalaan laskettavaksi tilaksi.

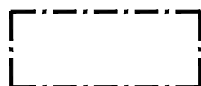

Rakennusala.

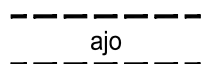

Ohjeellinen yhteiskäyttöinen tieyhteys, jonka hallinnoiminen, rakentaminen, ylläpito ja huoltaminen ovat maanomistajien vastuulla.

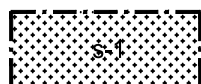

Alueen osa, jolla olevaa liito-oravan kannalta arvokasta puustoa ei saa kaataa eikä muuten vahingoittaa.

Yleiset määräykset:

Kaava-alueella on ohjeellinen tonttijako.

Rakennusten on sopeuduttava perinteiseen rantamaisemaan väriykseltään, julkisivumateriaaleiltaan ja mittasuhteiltaan. Rakennusten on oltava puuverhoiltuja. Heijastavia seinä- ja kattopintoja ei saa rakentaa.

Rakennuspaikkojen rakentamaton osa on hoidettava luonnonvaraisena ja rakennuspaikoilla on säilytettävä maiseman kannalta merkittävä puusto. Rakennusten rannanpuoleinen julkisivu tai räystäskorkeus saa olla enintään 3,5 m.

Maisemaa muuttavaa maanrakennustyötä, puiden kaatamista tai muuta näihin verrattavaa toimenpidettä ei saa suorittaa ranta-asemakaava-alueella ilman kunnan rakennusvalvontaviranomaisen myöntämää maisematyölupaa. Lupaa ei kuitenkaan tarvita ranta-asemakaavan toteuttamiseksi tarpeellisten taikka myönnetyn rakennus- tai toimenpideluvan mukaisten töiden suorittamiseen eikä vaikutuksiltaan vähäisiin toimenpiteisiin.

Rakennuksia ei saa sijoittaa 5 m lähemmäksi rakennuspaikan rajaa. Naapurin suostumuksella rakennusvalvontaviranomainen voi sallia rakentamisen 2 metrin päähän rakennuspaikan rajasta. Milloin rakennus sijoitetaan lähemmäksi kuin 4 metrin päähän rakennuspaikan rajasta, ei tällä julkisivun osalla saa olla läpinäkyviä osia alle 180 cm:n korkeudella lattiatasosta.

Asuinrakennusten kosteudelle alttiiden rakennusosien alin rakentamiskorkeus tulee olla +2,40 m N2000.

Puhdistamattomia jätevesiä ei saa johtaa vesistöön. Yleiseen viemäriverkkoon kuulumattomien kiinteistöjen jätevesihuolto tulee toteuttaa kulloinkin voimassa olevan säädöksen mukaisesti. Suunnitelma jätevesien käsittelystä rakennuspaikalla on hyväksyttävä rakennuslupahakemuksen yhteydessä. Jätehuolto tulee hoitaa kunnallisten jätehuoltomääräysten mukaisesti.

Alueen pohjakartta (1:2000) on hyväksytty 18.9.2018 / Leena Viljanen

VEHMAAN KUNTA KAISLARANNAN RANTA-ASEMAKAAVA	Nähtävillä: 27.5.2019 - 28.6.2019 Hyväksytty: __ __.__.2019 § __ Tullut voimaan: __.__.2019
 NOSTO Consulting Nosto Consulting Oy Brahenskatu 7, 20100 Turku www.nostoconsulting.fi puh. 0400 858 101	Työnumero, versio 1:2000 YSK 336-RAK1805 Tiedosto: Vehmaa_Kaislaranta-04.dwg
Päiväys: Turussa 25.4.2019	 Pasi Lappalainen, dipl.ins.