


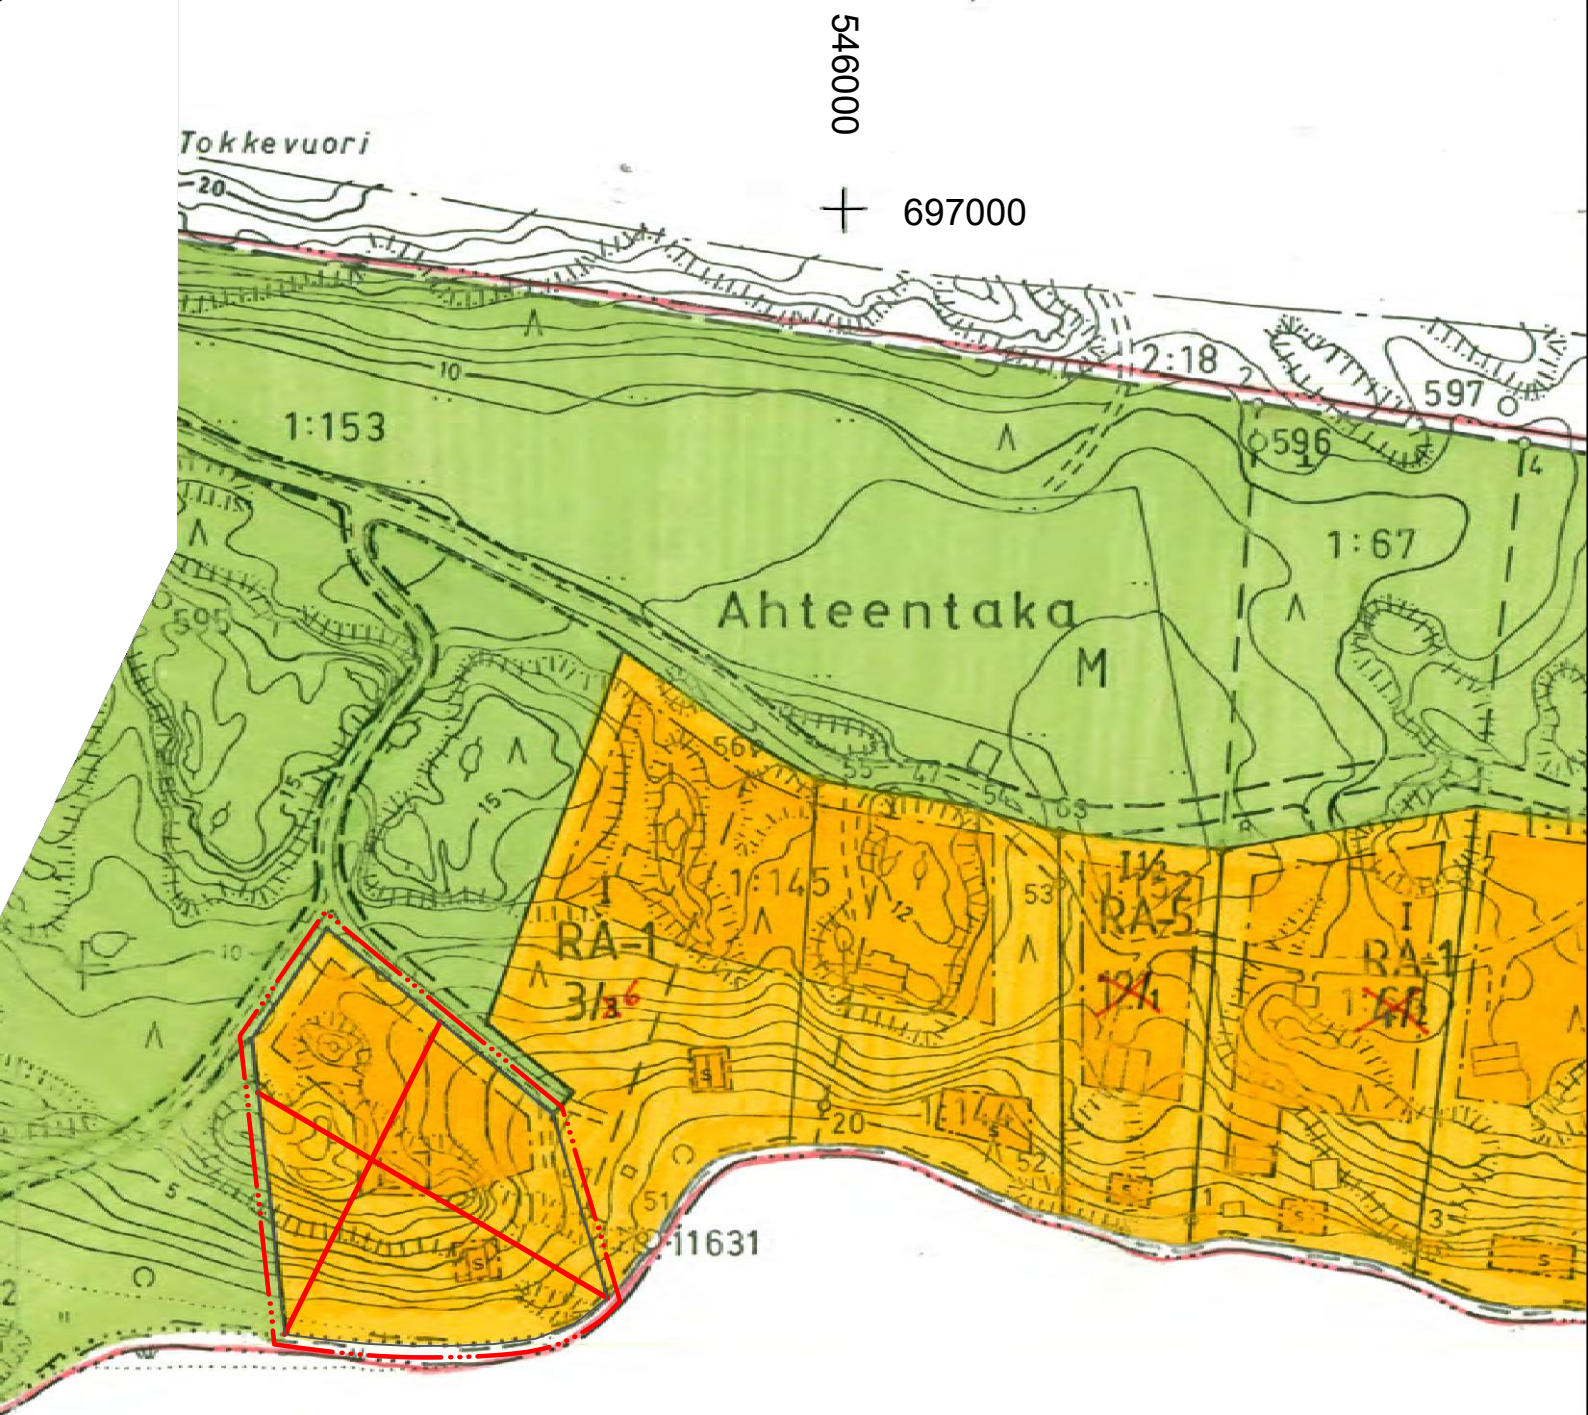


NAANTALIN KAUPUNKI

ELORANNAN RANTA-ASEMAKAAVAN OSITTAINEN KUMOAMINEN

7.8.2019 1:2000

Ranta-asemakaavan osittainen kumoaminen koskee Naantalin kaupungin Elorannan ranta-asemakaavaa.

ASEMAKAAVAMERKINNÄT JA -MÄÄRÄYKSET

 -  Kumoutuva ranta-asemakaavan alue.
-  3 m kaava-alueen rajan ulkopuolella oleva viiva.
-  Korttelin, korttelinosan ja alueen raja.

NAANTALIN KAUPUNKI Elorannan ranta-asemakaavan osittainen kumoaminen	Nähtävillä: 20.9. – 21.10.2019 Hyväksytty: __ ____.2019 § __ Tullut voimaan: __ ____.2019
 NOSTO Consulting Nosto Consulting Oy Brahenskatu 7, 20100 Turku www.nostoconsulting.fi puh. 0400 858 101	Työnumero, versio 1:2000 YSK 388-RAK1903 Tiedosto:Naantali_Elorannan_RAKK_01.dwg
Päiväys: Turussa 7.8.2019	Pasi Lappalainen, dipl.ins.