


21515400  
+ 6728000


21516000  
+ 6728000

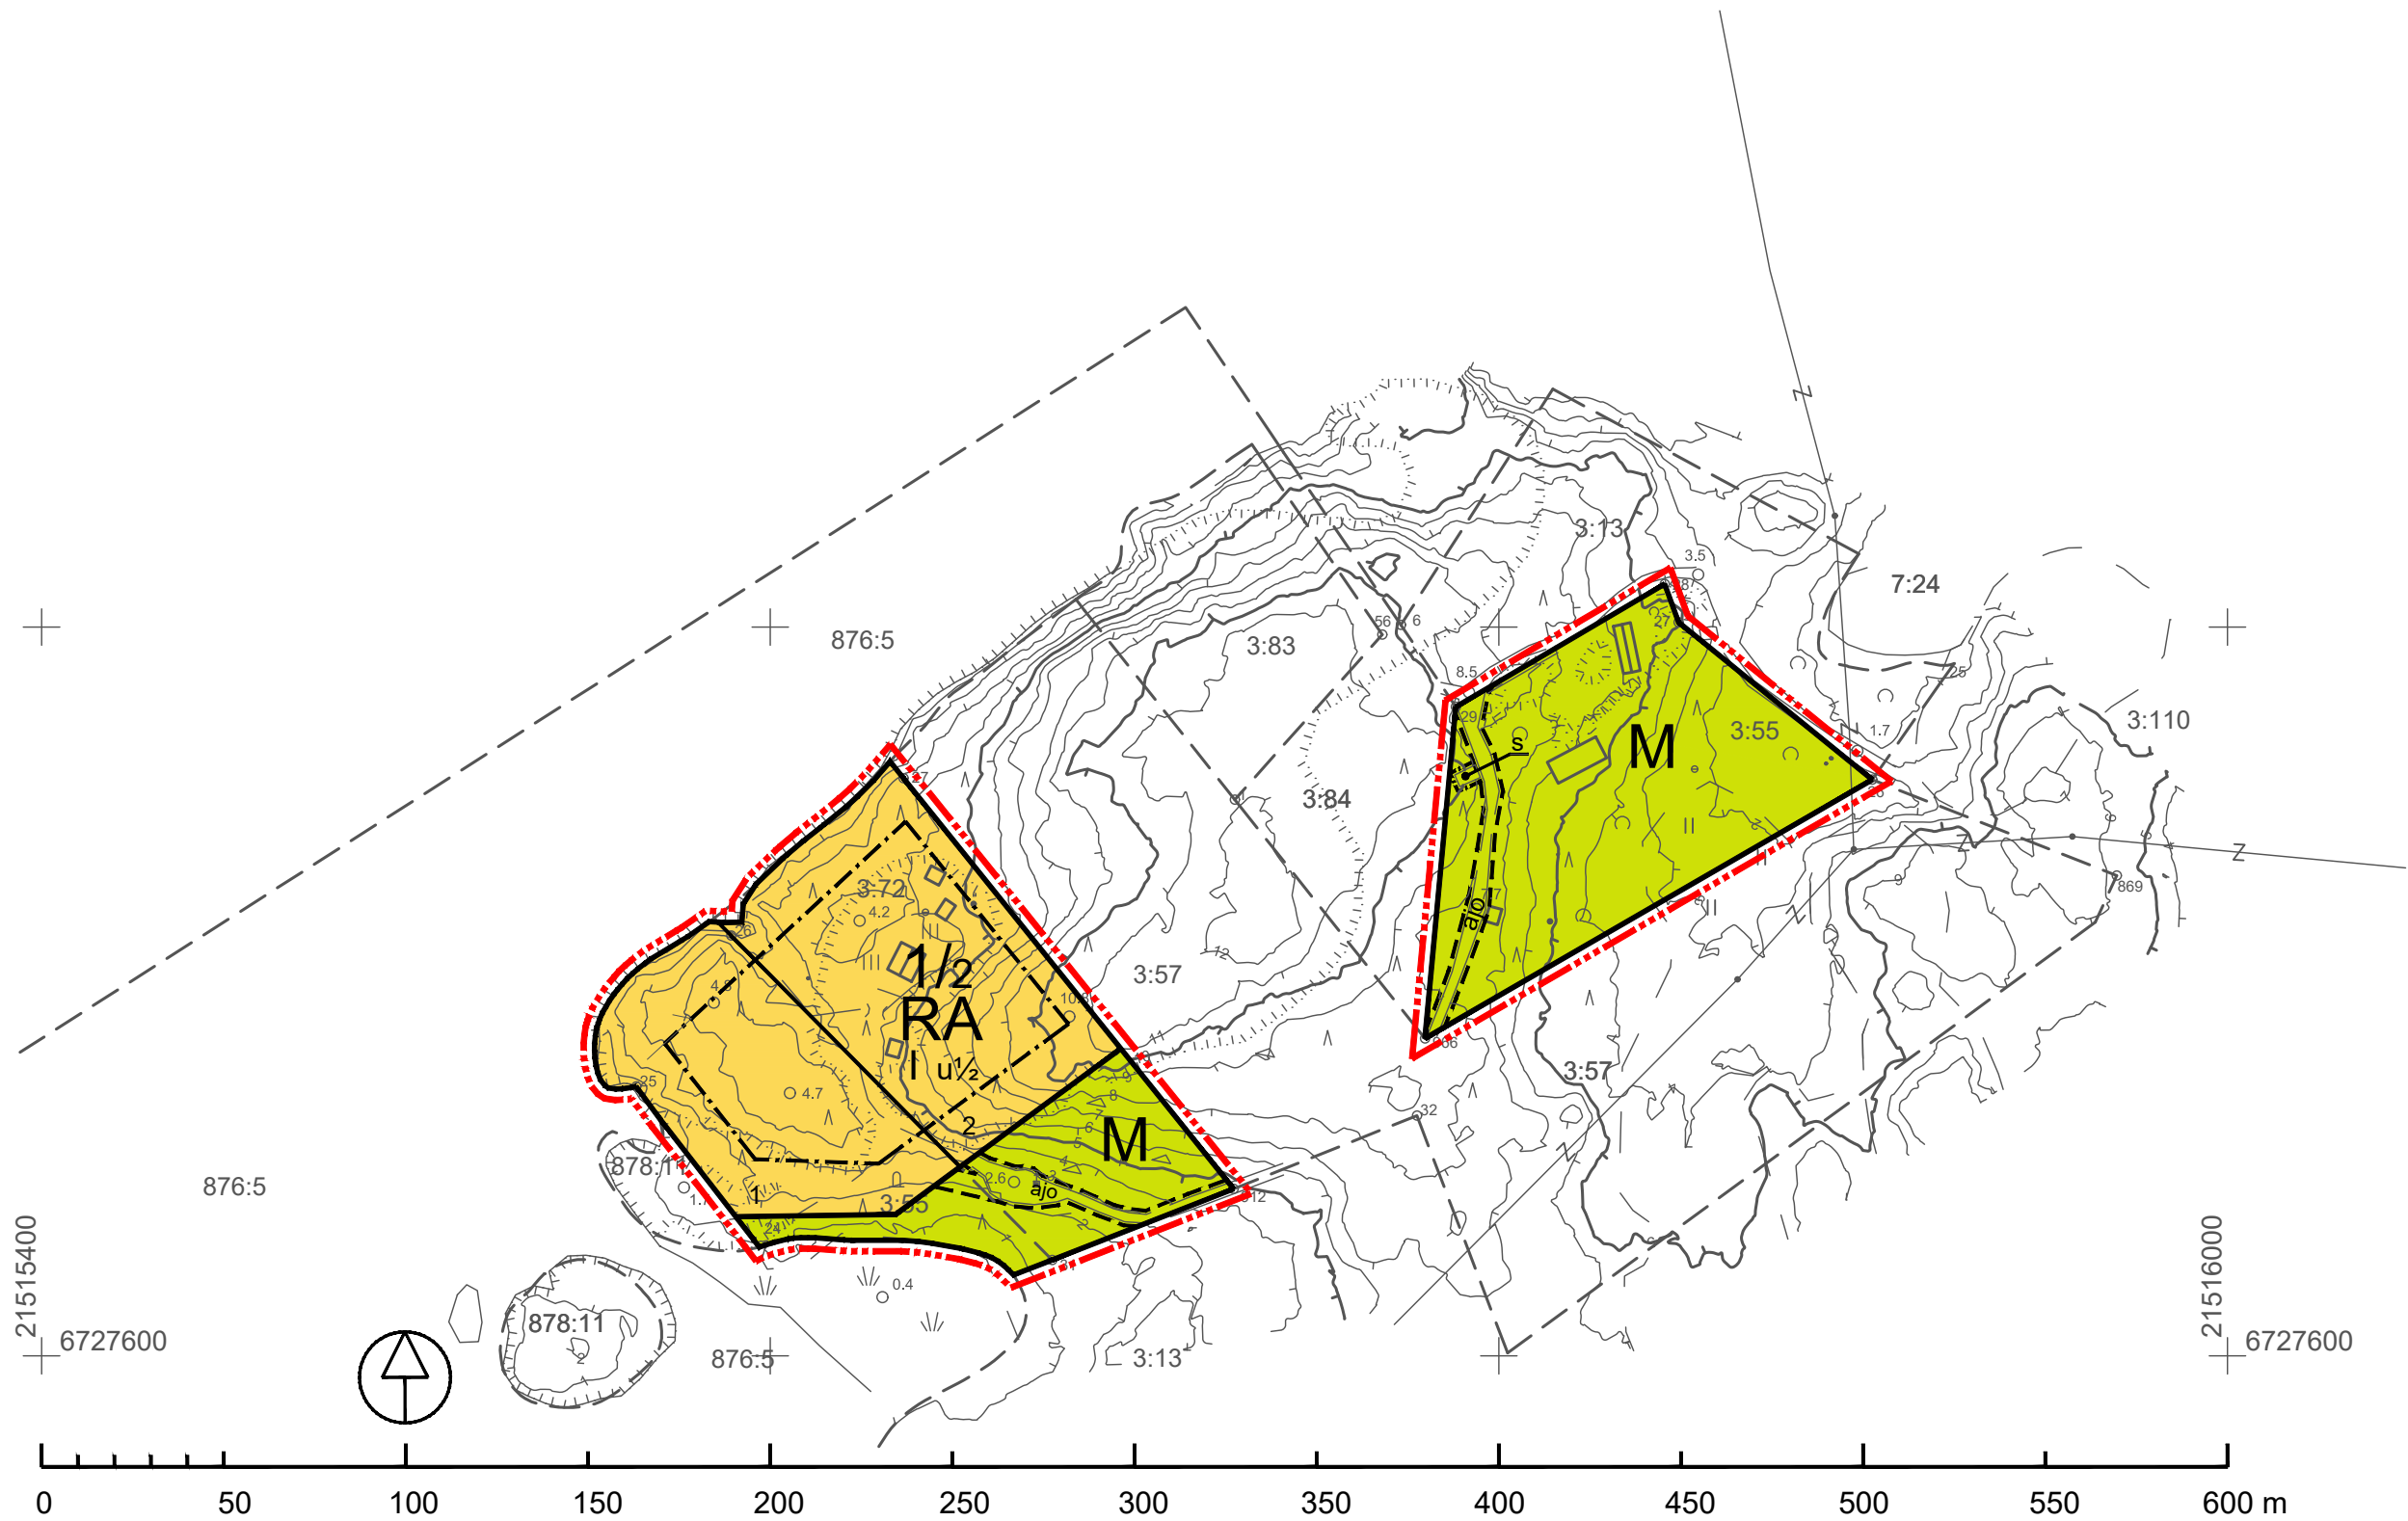

|                |                         |          |                     |
|----------------|-------------------------|----------|---------------------|
| Hanke:         | Rantakaavan pohjakartta | Tilaaja: | Nosto Consulting Oy |
| Kunta:         | Kustavi                 |          |                     |
| Kylä:          | Kiparluoto              |          |                     |
| Mittakaava:    | 1:2000                  |          |                     |
| Mittausluokka: | 3                       |          |                     |



Pajatie 5  
21200 Raisio  
e-mail mitta@mitta.fi  
ritva.ellmen@mitta.fi

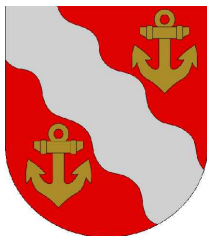

# KUSTAVIN KUNTA

## HAKOSEN RANTA-ASEMAKAAVA

23.9.2019

1:2000

**Ranta-asetakaava koskee kiinteistöjä:**

304-407-3-55 ja 304-407-3-72.

**Ranta-asetakaavalla muodostuu:**

Kortteli 1 sekä maa- ja metsätalousaluetta.

### Ranta-asetakaavamerkinntät ja -määräykset:



**Loma-asuntojen korttelialue**, jonka rakennuspaikalle saa rakentaa lomarakennuksen, vierasmajan ja saunarakennuksen sekä alueen käyttötarkoitusta palvelevia talousrakennuksia. Rakennusten yhteenlaskettu kerrosala saa olla enintään 180 m<sup>2</sup>. Lomarakennuksen kerrosala saa olla enintään 120 m<sup>2</sup>, vierasmajan enintään 25 m<sup>2</sup> ja saunan enintään 30 m<sup>2</sup> sekä talousrakennusten enintään 40 m<sup>2</sup>.



**Maa- ja metsätalousalue.**

Alueella ei ole rakennusoikeutta.



3 metriä kaava-alueen rajan ulkopuolella oleva viiva.




Korttelin, korttelin osan ja alueen raja.



Osa-alueen raja.



Ohjeellinen rakennuspaikan raja.

 

Ohjeellinen alueen tai osa-alueen raja.

1/2

Korttelin numero / rakennuspaikkojen enimmäislukumäärää korttelissa osoittava luku.

1

Rakennuspaikan numero.

|


Roomalainen numero osoittaa rakennusten, rakennuksen tai sen osan suurimman sallitun kerrosluvun.

| u<sup>1/2</sup>


Murtoluku roomalaisen numeron jäljessä osoittaa, kuinka suuren osan rakennuksen suurimman kerroksen alasta ullakon tasolla saa käyttää kerrosalaan luettavaksi tilaksi.



Rakennusala.

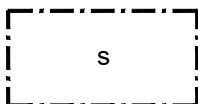

Suojeltava alueen osa. Alueella sijaitsee vanha maakellari.

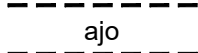

Ohjeellinen yhteiskäyttöinen tieyhteys, jonka hallinnoiminen, rakentaminen, ylläpito ja huoltaminen ovat maanomistajien vastuulla.

## Ranta-asemakaava-aluetta koskevat määräykset:

Kaava-alueella on ohjeellinen tonttijako.

Maisemaa muuttavaa maanrakennustyötä, puiden kaatamista tai muuta näihin verrattavaa toimenpidettä ei saa suorittaa ranta-asemakaava-alueella ilman kunnan rakennusvalvontaviranomaisen myöntämää maisematyölupaa. Lupaa ei kuitenkaan tarvita ranta-asemakaavan toteuttamiseksi tarpeellisten taikka myönnetyn rakennus- tai toimenpideluvan mukaisten töiden suorittamiseen eikä vaikutuksiltaan vähäisiin toimenpiteisiin.

Rakennusten on sopeuduttava perinteiseen saaristomaisemaan väriykseltään, julkisivumateriaaleiltaan ja mittasuhteiltaan. Rakennusten on oltava puuverhoiluja ja tummansävyisiä. Heijastavia seinä- ja kattopintoja ei saa rakentaa. Rakennuspaikkojen rakentamaton osa on hoidettava luonnontilaisena ja rakennuspaikoilla on säilytettävä maiseman kannalta merkittävä puusto.

Rakennuksia ei saa sijoittaa 5 m lähemmäksi rakennuspaikan rajaa. Naapurin suostumuksella rakennusvalvontaviranomainen voi sallia rakentamisen 2 metrin päähän rakennuspaikan rajasta. Milloin rakennus sijoitetaan lähemmäksi kuin 4 metrin päähän rakennuspaikan rajasta, ei tällä julkisivun osalla saa olla läpinäkyviä osia alle 180 cm:n korkeudella lattiatasosta.

Rakennukset on perustettava siten, että kosteudelle arat rakenteet ovat vähintään korkeustasossa +2,20 m (korkeusjärjestelmä N2000).

Puhdistamattomia jätevesiä ei saa johtaa vesistöön. Yleiseen viemäriverkkoon kuulumattomien kiinteistöjen jätevesihuolto tulee toteuttaa kulloinkin voimassa olevan määräyksen mukaisesti. Suunnitelma jätevesien käsittelystä rakennuspaikalla on hyväksyttävä rakennuslupahakemuksen yhteydessä.

Rakennuspaikoilla syntyvä jäte kompostoidaan tai kuljetetaan kunnan määräämään vastaanotto- tai käsittelypaikkaan. Komposti on hoidettava niin, ettei siitä aiheudu haittaa naapurialueiden käytölle eikä vesistölle.

|   |   |
|---|---|
| <b>KUSTAVIN KUNTA</b><br><b>HAKOSEN RANTA-ASEMAKAAVA</b>   | Nähtävillä: 17.10.2019 - 15.11.2019<br>Hyväksytty: _____.2020 § ____<br>Tullut voimaan: _____.2020 |
|  <b>NOSTO</b><br>Consulting<br><br>Nosto Consulting Oy<br>Brahenskatu 7, 20100 Turku<br>www.nostoconsulting.fi<br>puh. 0400 858 101 | Työnumero, versio 1:2000<br><br><b>YSK</b> 357-RAK1809<br><br>Tiedosto:<br>Kustavi_Hakonen-07.dwg  |
| Päiväys:<br><br>Turussa 23.9.2019   | <br><br>Pasi Lappalainen, dipl.ins.                                                                |