

ALUE 1

Allas

Suurvyörien kallioid


Proomu - Heikki




Lehtiläntie

4:48

ALUE 2

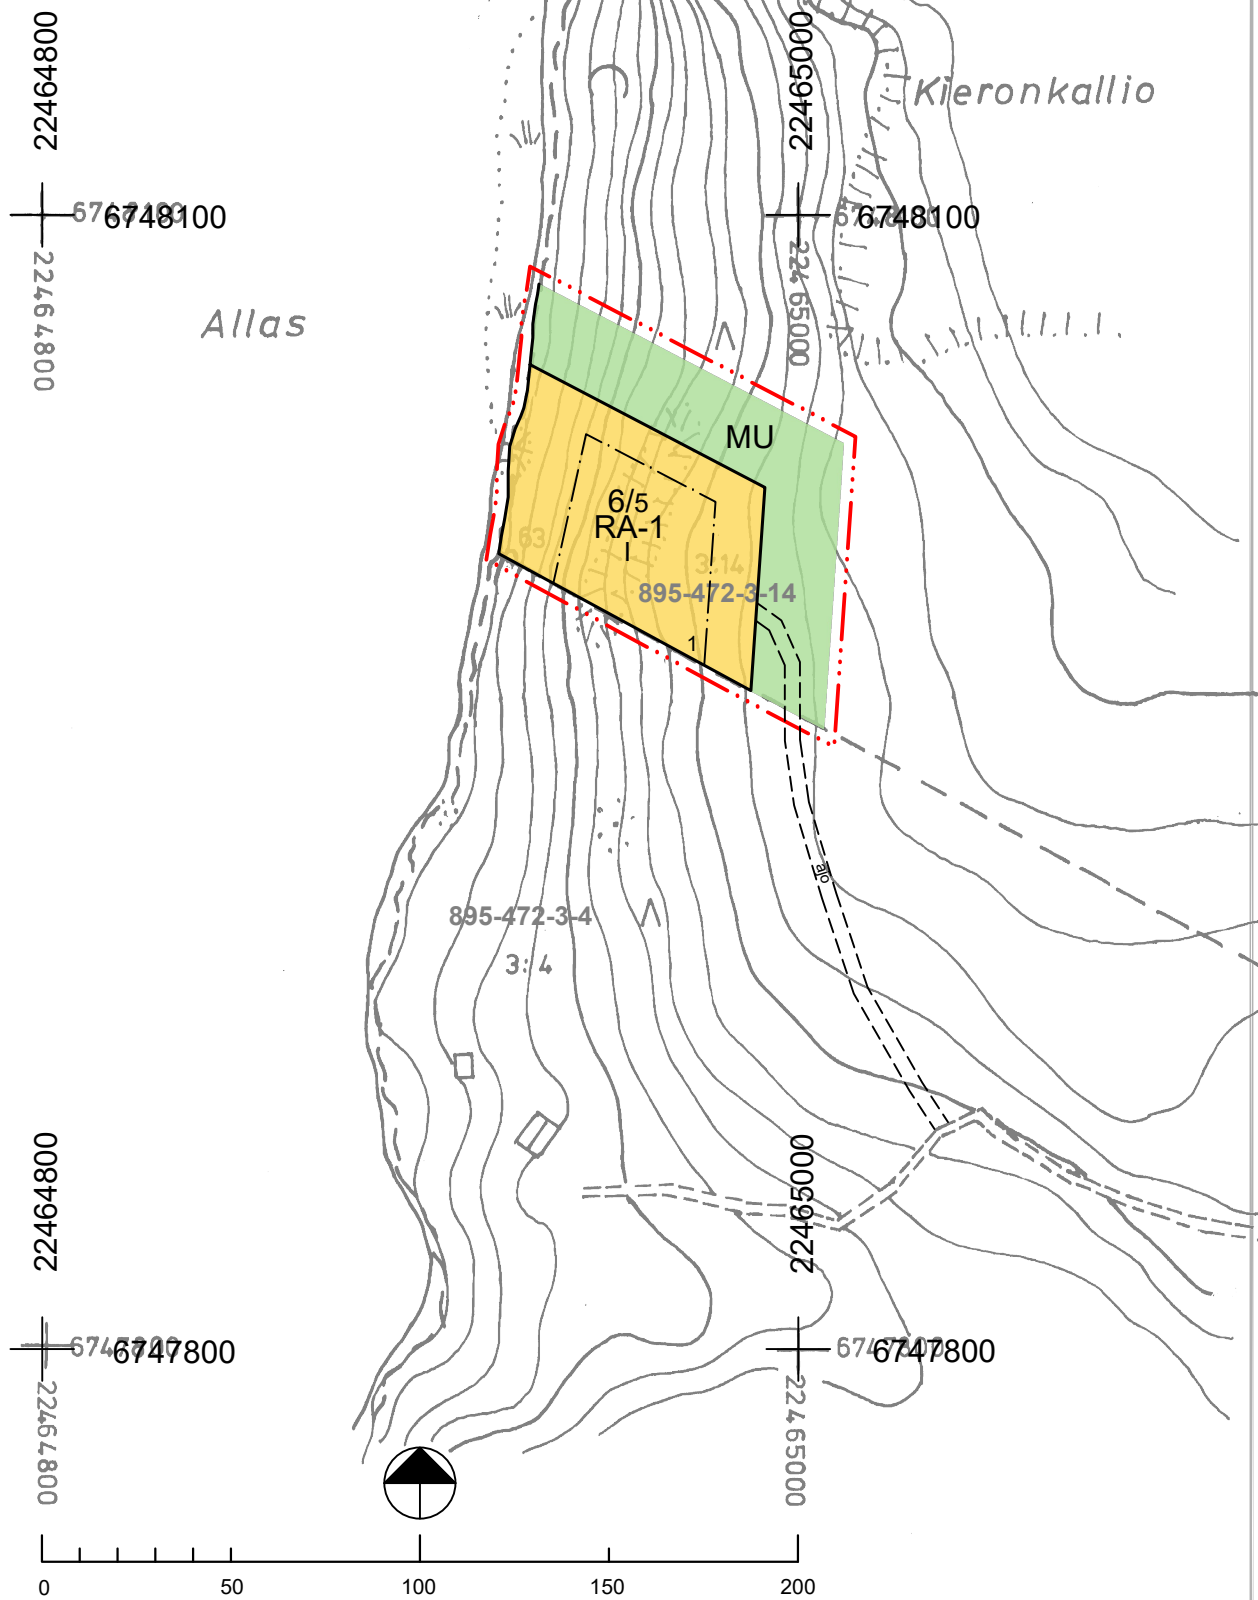

ALUE 3

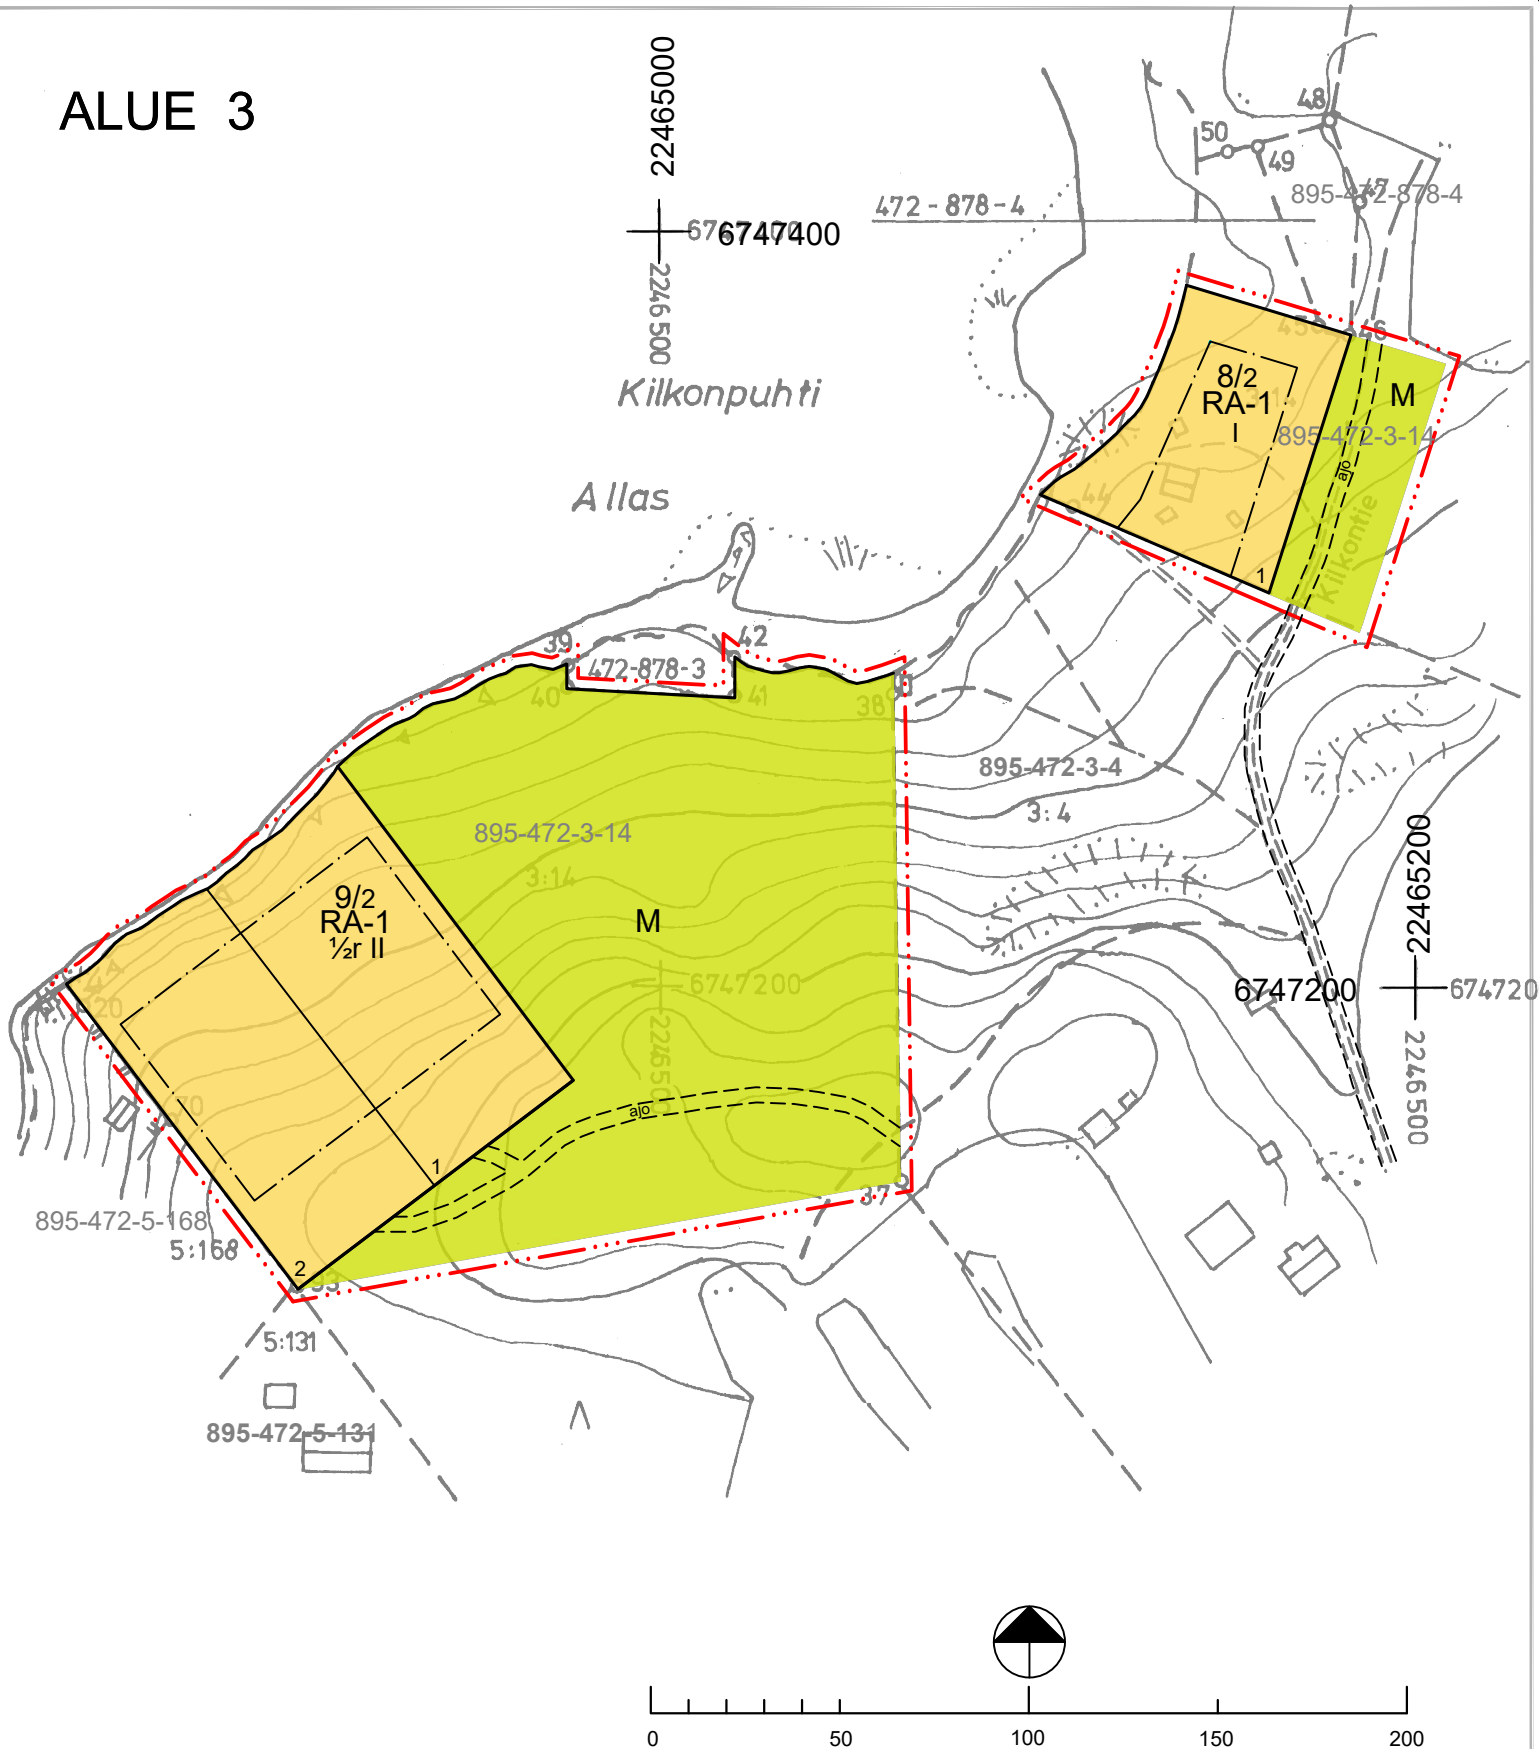

Kaavoituksen pohjakartta
Mittausluokka 3 MK 1: 2000

Kunta: 895 Uusikaupunki
Kylä: 472
Tilat: 3-4 osa 3-11
3-6 3-13
3-7 3-14 osa
3-8 3-26

Lääni: Länsi-Suomi

Kartan laatija mitt.tekn. Ari Holvitie

Ilmakuvaus 2017 Koordinaatisto: EUREF - FIN
Kartoitus: 2018 Korkeusjärjestelmä N 2000
Täydennys: 2019
Kartoitusmenetelmä Stereokartoitus
Kartta hyväksytty 12 / 11 2019

kiinteistöinsinööri Leena Viljanen

0 20 30 100 200 300 400

UUDENKAUPUNGIN KAUPUNKI

KINNALAN RANTA-ASEMAKAAVAN MUUTOS 2

~~16.1.2020~~ 20.5.2020 1:2000

Ranta-asemakaavan muutos koskee:

Korttelia 1, 2 ja 9, osaa korttelia 3, 6 ja 8 sekä maa- ja metsätalousaluetta.

Ranta-asemakaavan muutoksella muodostuu:

Korttelit 1, 2 ja 9, osa korttelia 3, 6 ja 8 sekä maa- ja metsätalousaluetta.

Ranta-asemakaavamerkinnot ja määräykset:

AO-1

Yksiasuntoisten erillispientalojen korttelialue.

Alueen rakennuspaikalle saa rakentaa asuinrakennuksen sekä alueen käyttötarkoitusta palvelevia talousrakennuksia. Asuinrakennuksen kerrosala saa olla enintään 150 m², erillisen saunarakennuksen 25 m² ja savusaunan 20 m². Rakennusten kokonaiskerrosala saa rakennuspaikalla olla enintään 200 m².

RA-1

Yksiasuntoisten loma-asuntojen korttelialue.

Korttelin kullekin rakennuspaikalle saa rakentaa lomarakennuksen, vierasmajan ja saunan sekä alueen käyttötarkoitusta palvelevia talousrakennuksia. Lomarakennuksen kerrosala saa olla enintään 150 m², erillisen vierasmajan 25 m² ja saunarakennuksen 25 m². Talousrakennusten tulee sisältyä kokonaisrakennusoikeuteen. Rakennusten yhteenlaskettu kokonaiskerrosala saa rakennuspaikalla olla enintään 200 m².

M

Maa- ja metsätalousvaltainen alue.

MU

Maa- ja metsätalousvaltainen alue, jolla ulkoilun ohjaamistarvetta tai ympäristöarvoja.

Ympäristöä tulee hoitaa niin, että ympäristöarvot säilyvät.

— ... —

3 metriä kaava-alueen rajan ulkopuolella oleva viiva.

————

Korttelin, korttelin osan ja alueen raja.

————

Ohjeellinen rakennuspaikan raja.

- - - - -

Osa-alueen raja.

Ohjeellinen alueen tai osa-alueen raja.

Rakennuspaikan numero.

I

Roomalainen numero osoittaa rakennusten, rakennuksen tai sen osan suurimman sallitun kerrosaluvun.

 $\frac{1}{2}r$ II

Murtoluku roomalaisen numeron edessä osoittaa, kuinka suuren osan rakennuksen toisen kerroksen alasta saa rakennuksen ensimmäisessä rinteeseen sijoittuvassa kerroksessa käyttää kerrosalaan luettavaksi tilaksi.

25


Rakennusoikeus kerrosalaneliömetreinä.




Rakennusala.



Savusaunan rakennusala.

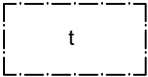

Talousrakennuksen rakennusala.

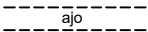

Ohjeellinen yhteiskäyttöinen tieyhteys, jonka hallinnoiminen, rakentaminen, ylläpito ja huoltaminen ovat käyttöoikeuden haltijoiden vastuulla.

Ranta-asemakaava-aluetta koskevat määräykset.

Kaava-alueella on ohjeellinen tonttijako.

Rakennusten on sopeuduttava perinteiseen saaristomaisemaan väriykseltään, julkisivumateriaaleiltaan ja mittasuhteiltaan. Rakennusten on oltava puuverhoiltuja. Rakennuspaikan rakentamaton osa on hoidettava luonnonvaraisena ja rakennuspaikalla on säilytettävä maiseman kannalta merkittävä puusto.

Maisemaa muuttavaa maanrakennustyötä, puiden kaatamista tai muuta näihin verrattavaa toimenpidettä ei saa suorittaa ranta-asemakaava-alueella ilman kunnan rakennusvalvontaviranomaisen myöntämää maisematyölupaa. Lupaa ei kuitenkaan tarvita ranta-asemakaavan toteuttamiseksi tarpeellisten taikka myönnetyn rakennus- tai toimenpideluvan mukaisten töiden suorittamiseen eikä vaikutuksiltaan vähäisiin toimenpiteisiin.

Asuin- ja lomarakennukset on sijoitettava vähintään noin 30 metrin päähän rantaviivasta. Rakennukset on perustettava siten, että kosteudelle arat rakenteet ovat vähintään korkeustasossa +2,30 m (korkeusjärjestelmä N2000). Rakennukset on sijoitettava niin, että pengertämistä tarvitaan mahdollisimman vähän. Pengerrykset tulee maisemoida ja istuttaa siten, että rakennetut ja luonnontilaiset alueet sulautuvat toisiinsa.



Puhdistamattomia jätevesiä ei saa johtaa vesistöön. Yleiseen viemäriverkkoon kuulumattomien kiinteistöjen jätevesihuolto tulee toteuttaa kulloinkin voimassa olevan määräyksen mukaisesti. Suunnitelma jätevesien käsittelystä rakennuspaikalla on hyväksyttävä rakennuslupahakemuksen yhteydessä.

Jätteet kerätään jätessäiliöön ja kuljetetaan kunnalliselle jätteiden käsittelypaikalle tai kompostoidaan. Komposti on hoidettava niin, ettei siitä aiheudu haittaa naapurialueiden käytölle eikä vesistölle.

Poistuva kaava (1:4000).




3 metriä kaava-alueen ulkopuolella oleva viiva, jota otsakkeessa mainittu kaavanmuutos koskee ja jolta aiemmat kaavamerkinnät ja -määräykset poistuvat.

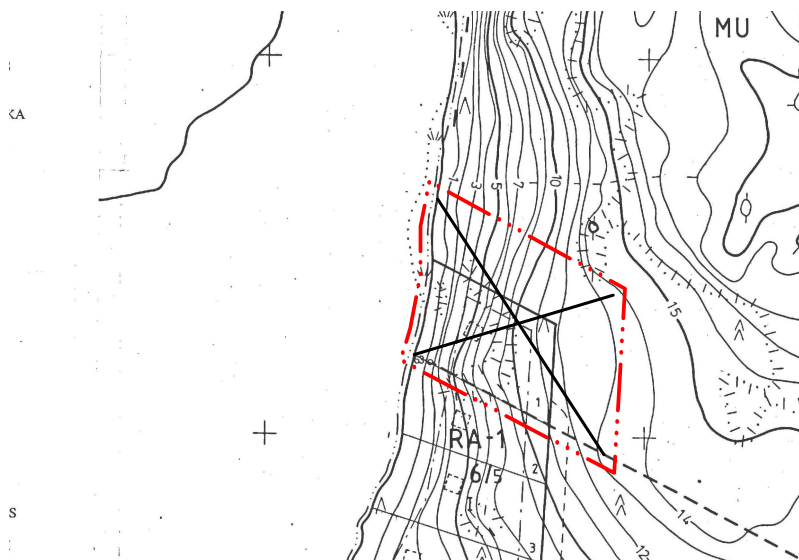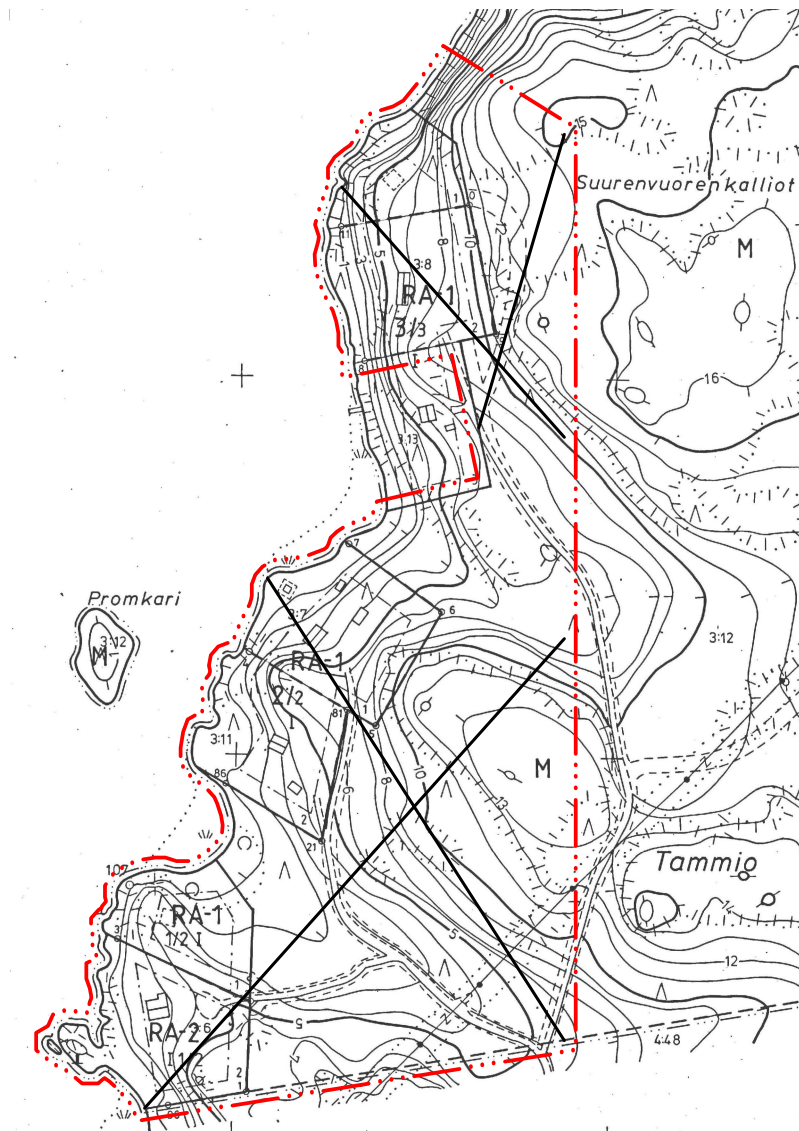



3 metriä kaava-alueen ulkopuolella oleva viiva, jota otsakkeessa mainittu kaavanmuutos koskee ja jolta aiemmat kaavamerkinnot ja -määräykset poistuvat.

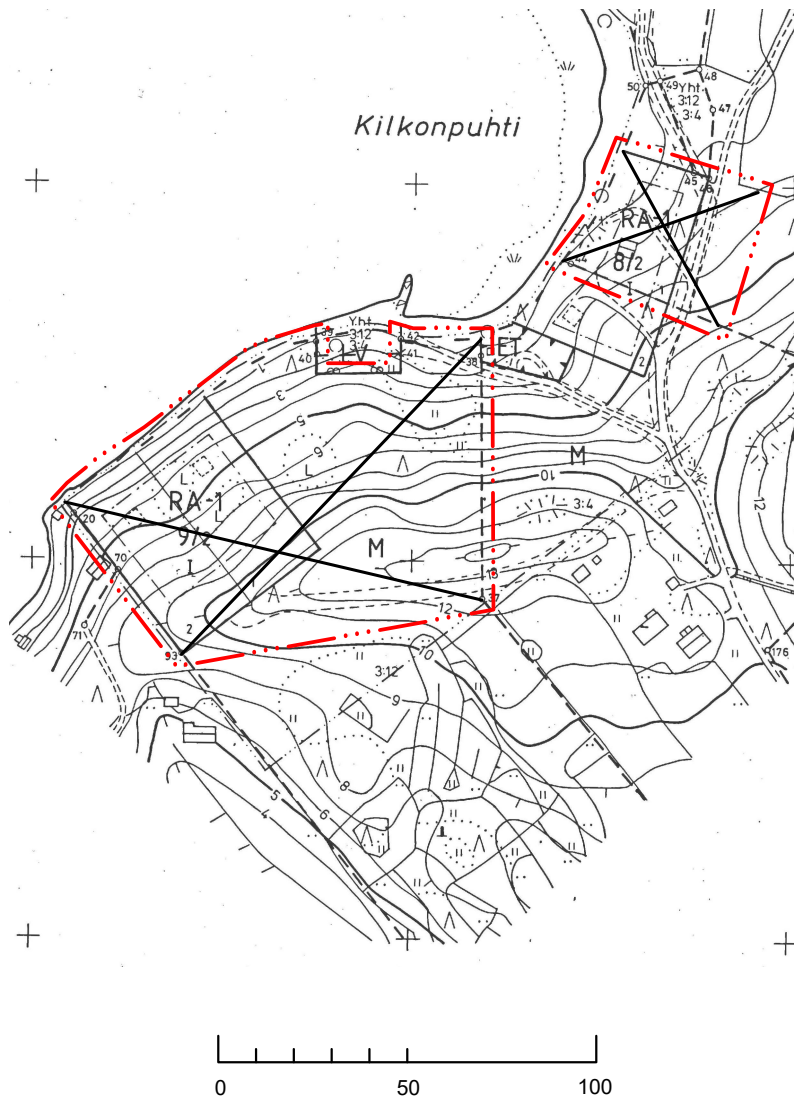

UUDENKAUPUNGIN KAUPUNKI KINNALAN RANTA-ASEMAKAAVAN MUUTOS 2	Nähtävillä: 19.3. – 20.4.2020 Hyväksytty: _____.2020 § ____ Tullut voimaan: _____.2020
 NOSTO Consulting Nosto Consulting Oy Brahenkatu 7, 20100 Turku www.nostoconsulting.fi puh. 0400 858 101	Työnumero, versio 1:2000 YSK 415-RAK1912 Tiedosto: Uusikaupunki_Kinnalan_RAKM_2_04.dwg
Päiväys: Turussa 20.5.2020	Pasi Lappalainen, dipl.ins.