




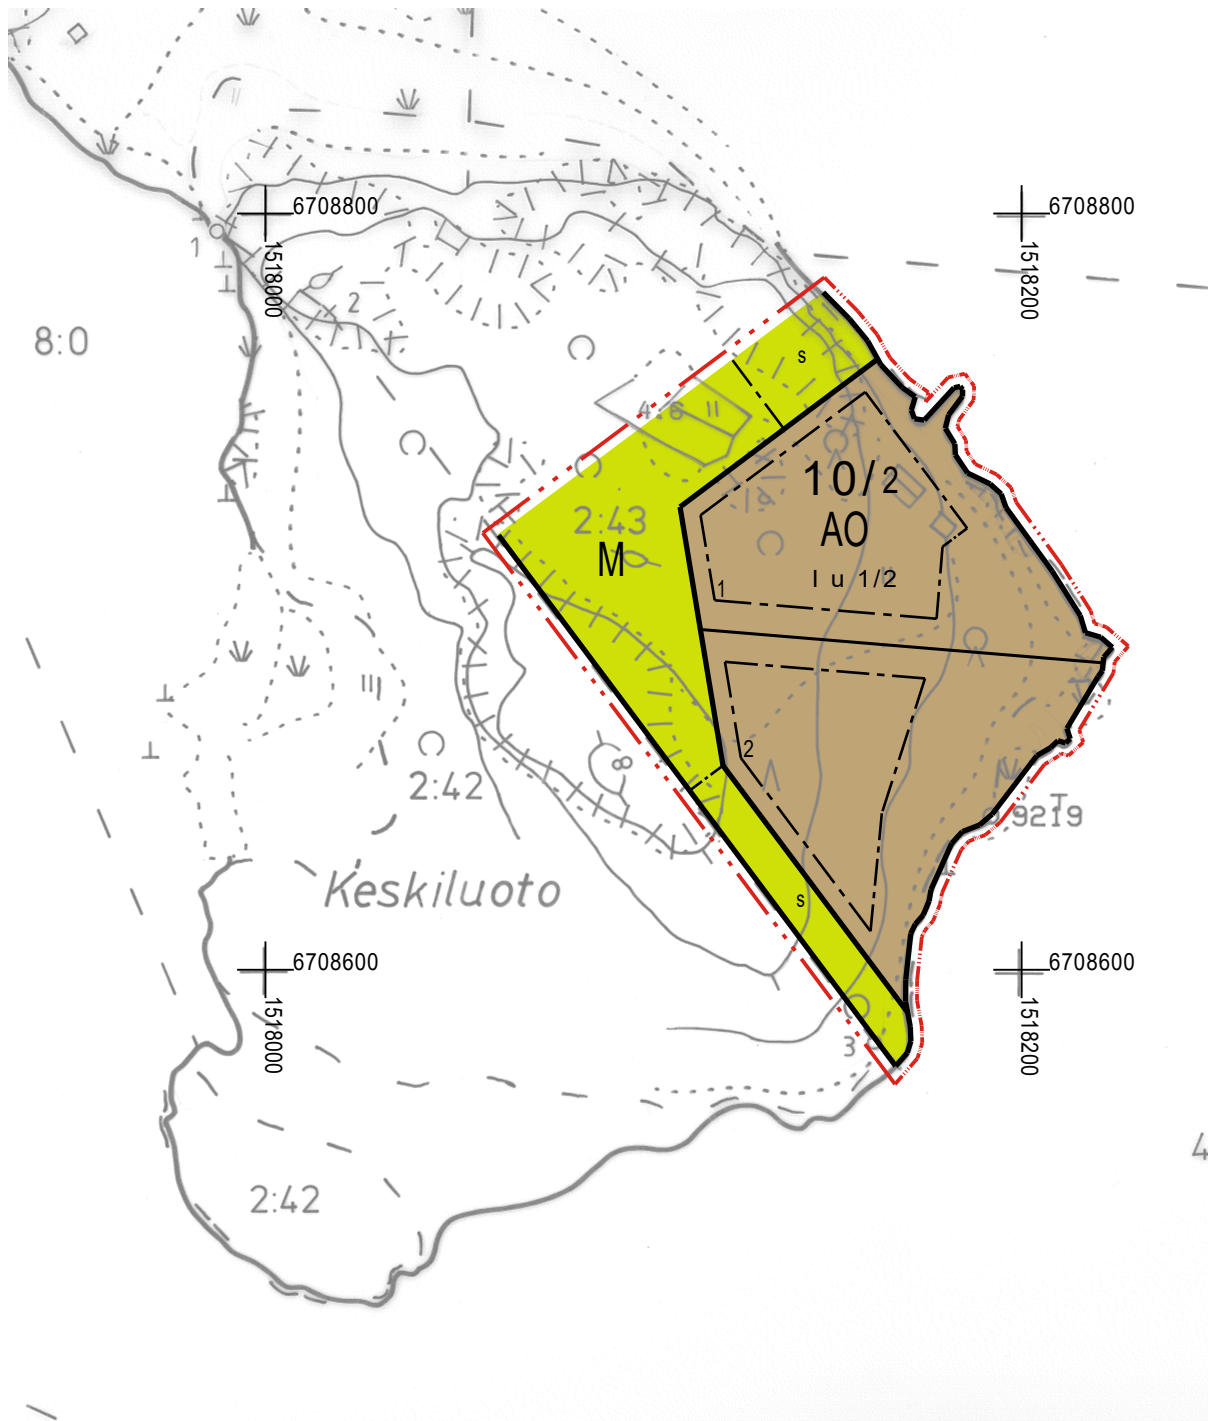

Rantakuuvan pohjakaartta 1:2000 Mittavauslaakko 3	Kartan laatija TSP-SUUNNITTELU OY
Kunta KUSTAVI	Ilmakuvaus 8.5.1996
Kylä ETELÄ-VARTSALA	Kartoitus 1997
Tiitit 2:43, 4:22, 5:19, 5:23, 8:0, 45:0	Kartoitussuunnitelma STEREOKARTOITUS AB
Leäni TURUN JA PORIN	Kartta hyväksytty 10.9.1997 Matti Altonen Matti Altonen

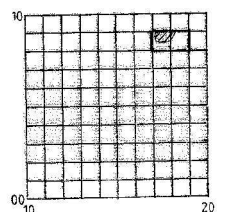

0 10 20 30 40 50 100

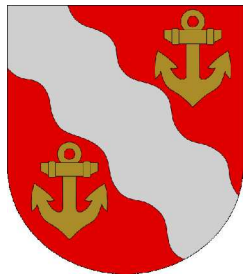

KUSTAVIN KUNTA

SANTASAARENAUKON RANTA-ASEMAKAAVAN MUUTOS 2

LUONNOS

16.11.2020

1:2000

Ranta-asemakaavan muutos koskee:

Kiinteistöä 304-403-2-51 Keskiluoto (osa).

Voimassa olevan ranta-asemakaavan korttelia 10 sekä maa- ja metsätalousaluetta.

Ranta-asemakaavan muutoksella muodostuu:

Kortteli 10 sekä maa- ja metsätalousaluetta.

RANTA-ASEMAKAAVAMERKINNÄT JA -MÄÄRÄYKSET



Yksiasuntoisten erillispientalojen korttelialue.

Alueen rakennuspaikalle saa rakentaa yhden yksiasuntoisen asuinrakennuksen, saunarakennuksen sekä alueen käyttötarkoitusta palvelevia talousrakennuksia. Asuinrakennuksen kerrosala saa olla enintään 200 k-m² ja erillisen saunarakennuksen 30 k-m². Rakennusten kokonaiskerrosala saa rakennuspaikalla olla enintään 300 k-m².




Maa- ja metsätalousalue.




3 m kaava-alueen rajan ulkopuolella oleva viiva.



Korttelin, korttelinosan ja alueen raja.

 

Osa-alueen raja.

 

Ohjeellinen osa-alueen raja.

10/2

Korttelin numero/rakennuspaikkojen enimmäislukumäärää korttelissa osoittava luku.

2


Ohjeellisen tontin/rakennuspaikan numero.

I


Roomalainen numero osoittaa rakennusten, rakennuksen tai sen osan suurimman sallitun kerrosluvun.

I u 1/2

Murtoluku roomalaisen numeron jäljessä osoittaa, kuinka suuren osan rakennuksen suurimman kerroksen alasta saa ullakon tasolla käyttää kerrosalaan laskettavaksi tilaksi.

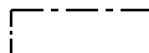

Rakennusala.

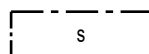

Suojeltava alueen osa, jolla olemassa oleva puusto on säilytettävä siten, että sallitaan vain luonnon- ja maisemanhoidon kannalta tarpeelliset toimenpiteet.

Yleiset määräykset

Kaava-alueella on ohjeellinen tonttijako.

Rakennusten on sopeuduttava perinteiseen saaristomaisemaan väritykseltään, julkisivumateriaaleiltaan ja mittasuhteiltaan. Rakennusten on oltava puuverhoiltuja ja tummansävyisiä. Heijastavia seinä- ja kattopintoja ei saa rakentaa. Rakennuspaikan rakentamaton osa on hoidettava luonnonvaraisena ja rakennuspaikalla on säilytettävä maiseman kannalta merkittävä puusto.

Maisemaa muuttavaa maanrakennustyötä, puiden kaatamista tai muuta näihin verrattavaa toimenpidettä ei saa suorittaa ranta-asemakaava-alueella ilman kunnan rakennusvalvontaviranomaisen myöntämää maisematyölupaa. Lupaa ei kuitenkaan tarvita ranta-asemakaavan toteuttamiseksi tarpeellisten taikka myönnetyn rakennus- tai toimenpideluvan mukaisten töiden suorittamiseen eikä vaikutuksiltaan vähäisiin toimenpiteisiin.

Rakennukset on perustettava siten, että kosteudelle arat rakenteet ovat vähintään korkeustasossa +2,20 m (korkeusjärjestelmä N2000).


Puhdistamattomia jätevesiä ei saa johtaa vesistöön. Yleiseen viemäriverkkoon kuulumattomien kiinteistöjen jätevesihuolto tulee toteuttaa kulloinkin voimassa olevan määräyksen mukaisesti. Suunnitelma jätevesien käsittelystä rakennuspaikalla on hyväksyttävä rakennuslupahakemuksen yhteydessä.

Rakennuspaikoilla syntyvä jäte kompostoidaan tai kuljetetaan kunnan määräämään vastaanotto- tai käsittelypaikkaan. Komposti on hoidettava niin, ettei siitä aiheudu haittaa naapurialueiden käytölle eikä vesistölle.

Poistuva kaava (1:4000).



3 metriä kaava-alueen ulkopuolella oleva viiva, jota otsakkeessa mainittu kaavanmuutos koskee ja jolta aiemmat kaavamerkinnot ja -määräykset poistuvat.

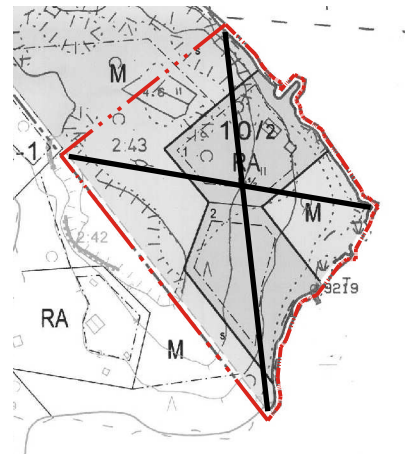

KUSTAVIN KUNTA Santasaarenaukon ranta-asemakaavan muutos 2	Nähtävillä: _____.____.2020 Hyväksytty: _____.____.2020 § ____ Tullut voimaan: _____.____.2020
 NOSTO Consulting Nosto Consulting Oy Brahenkatu 7, 20100 Turku www.nostoconsulting.fi puh. 0400 858 101	Työnumero, versio 1:2000 YSK 470-RAK2013 Tiedosto: Kustavi_Santasaarenaukon_RAKM2_01.dwg
Päiväys: Turussa 16.11.2020	 Pasi Lappalainen, dipl.ins.