



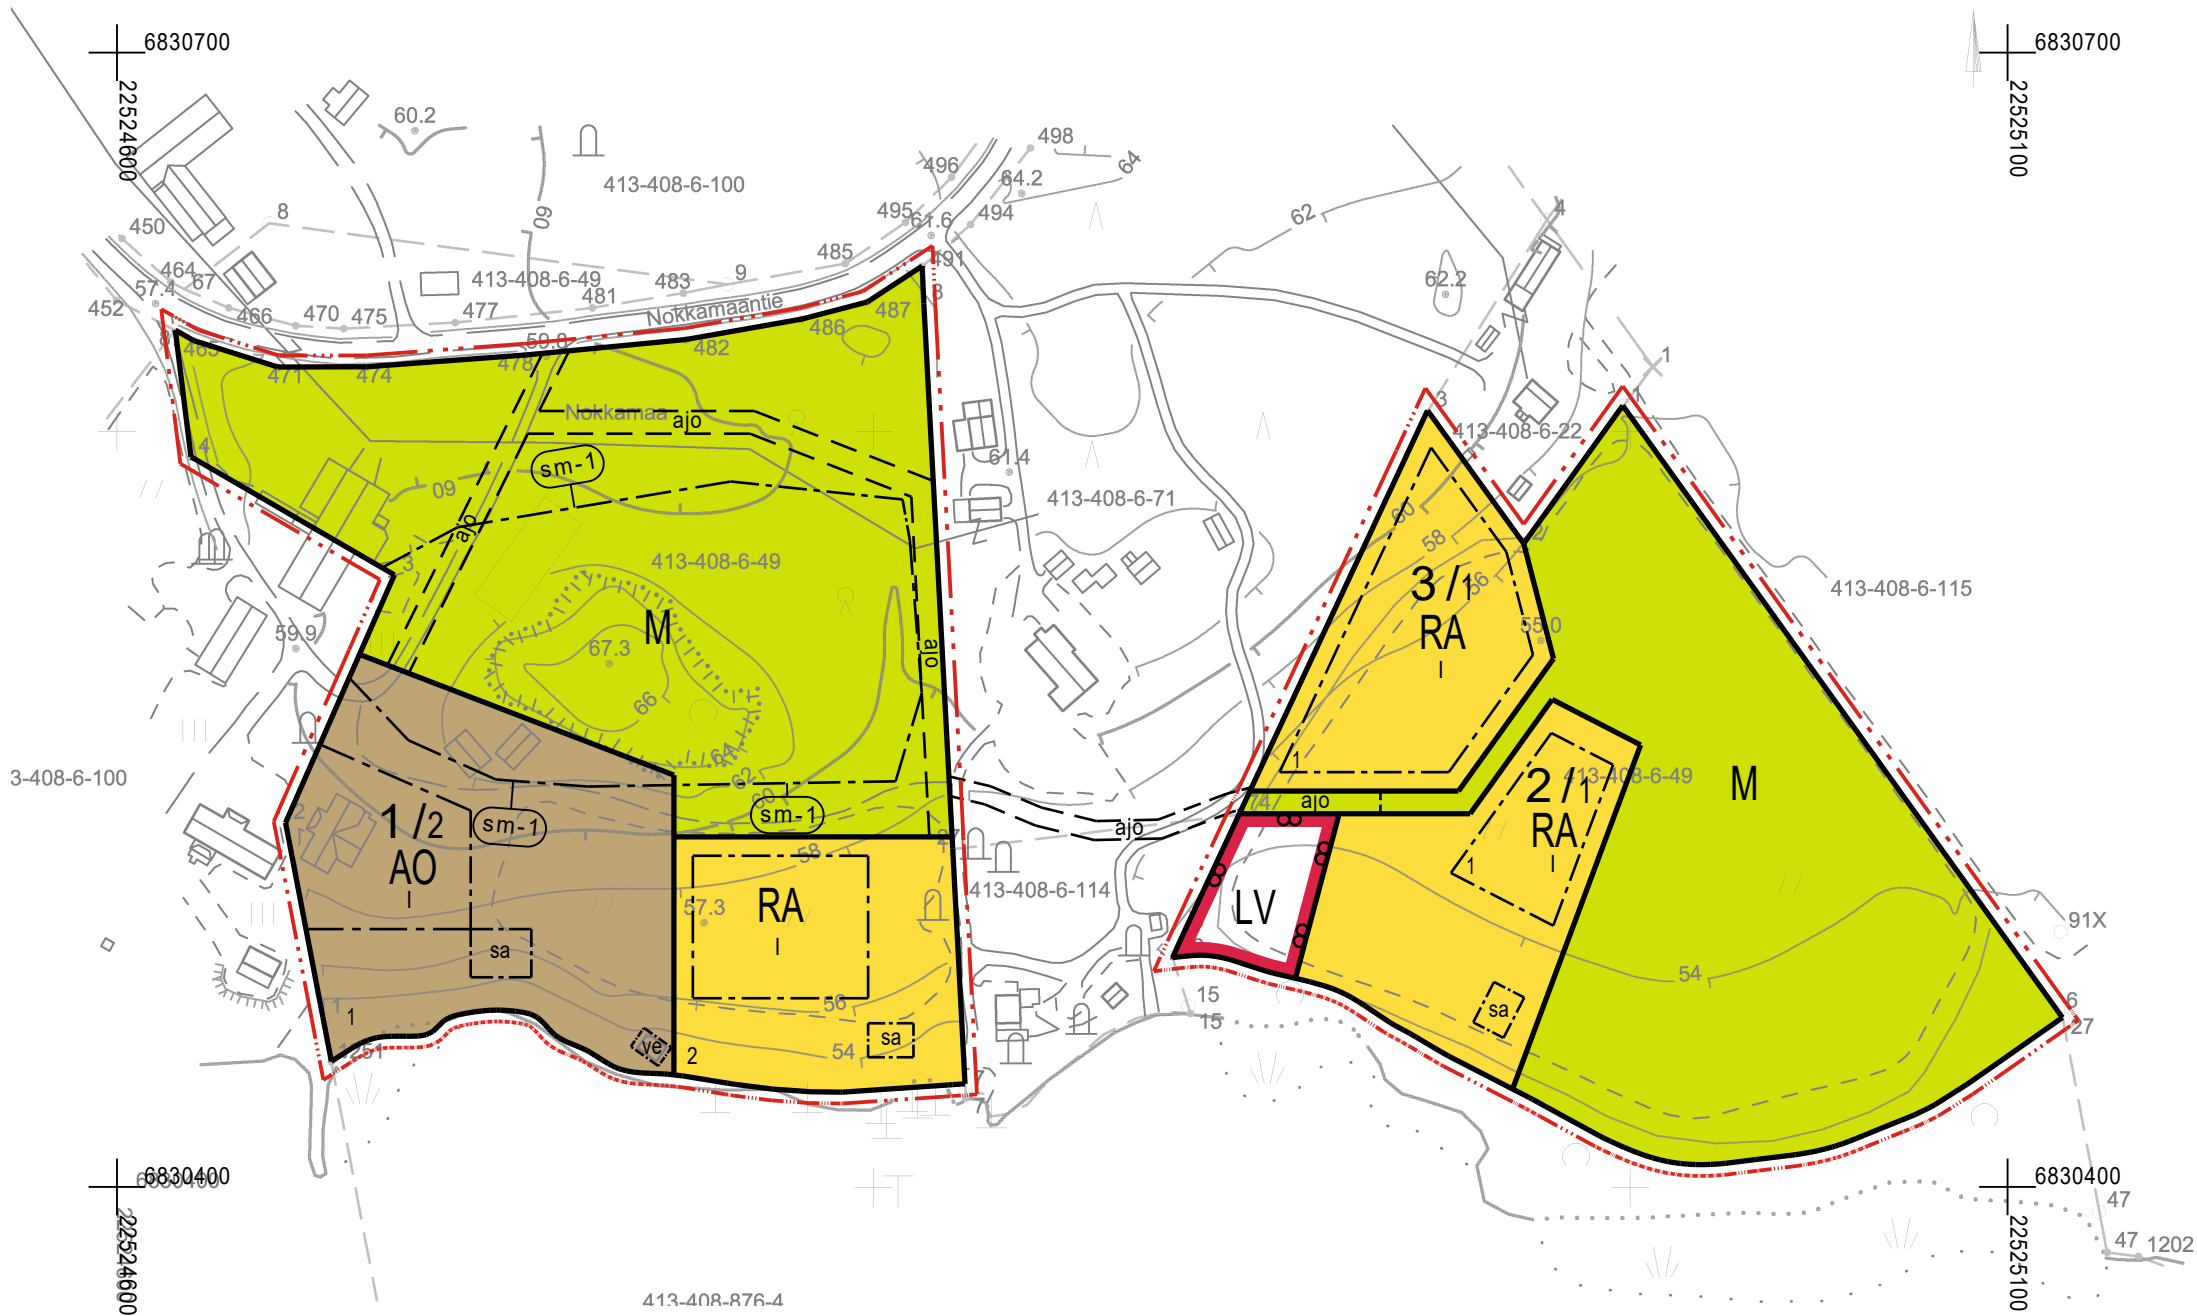

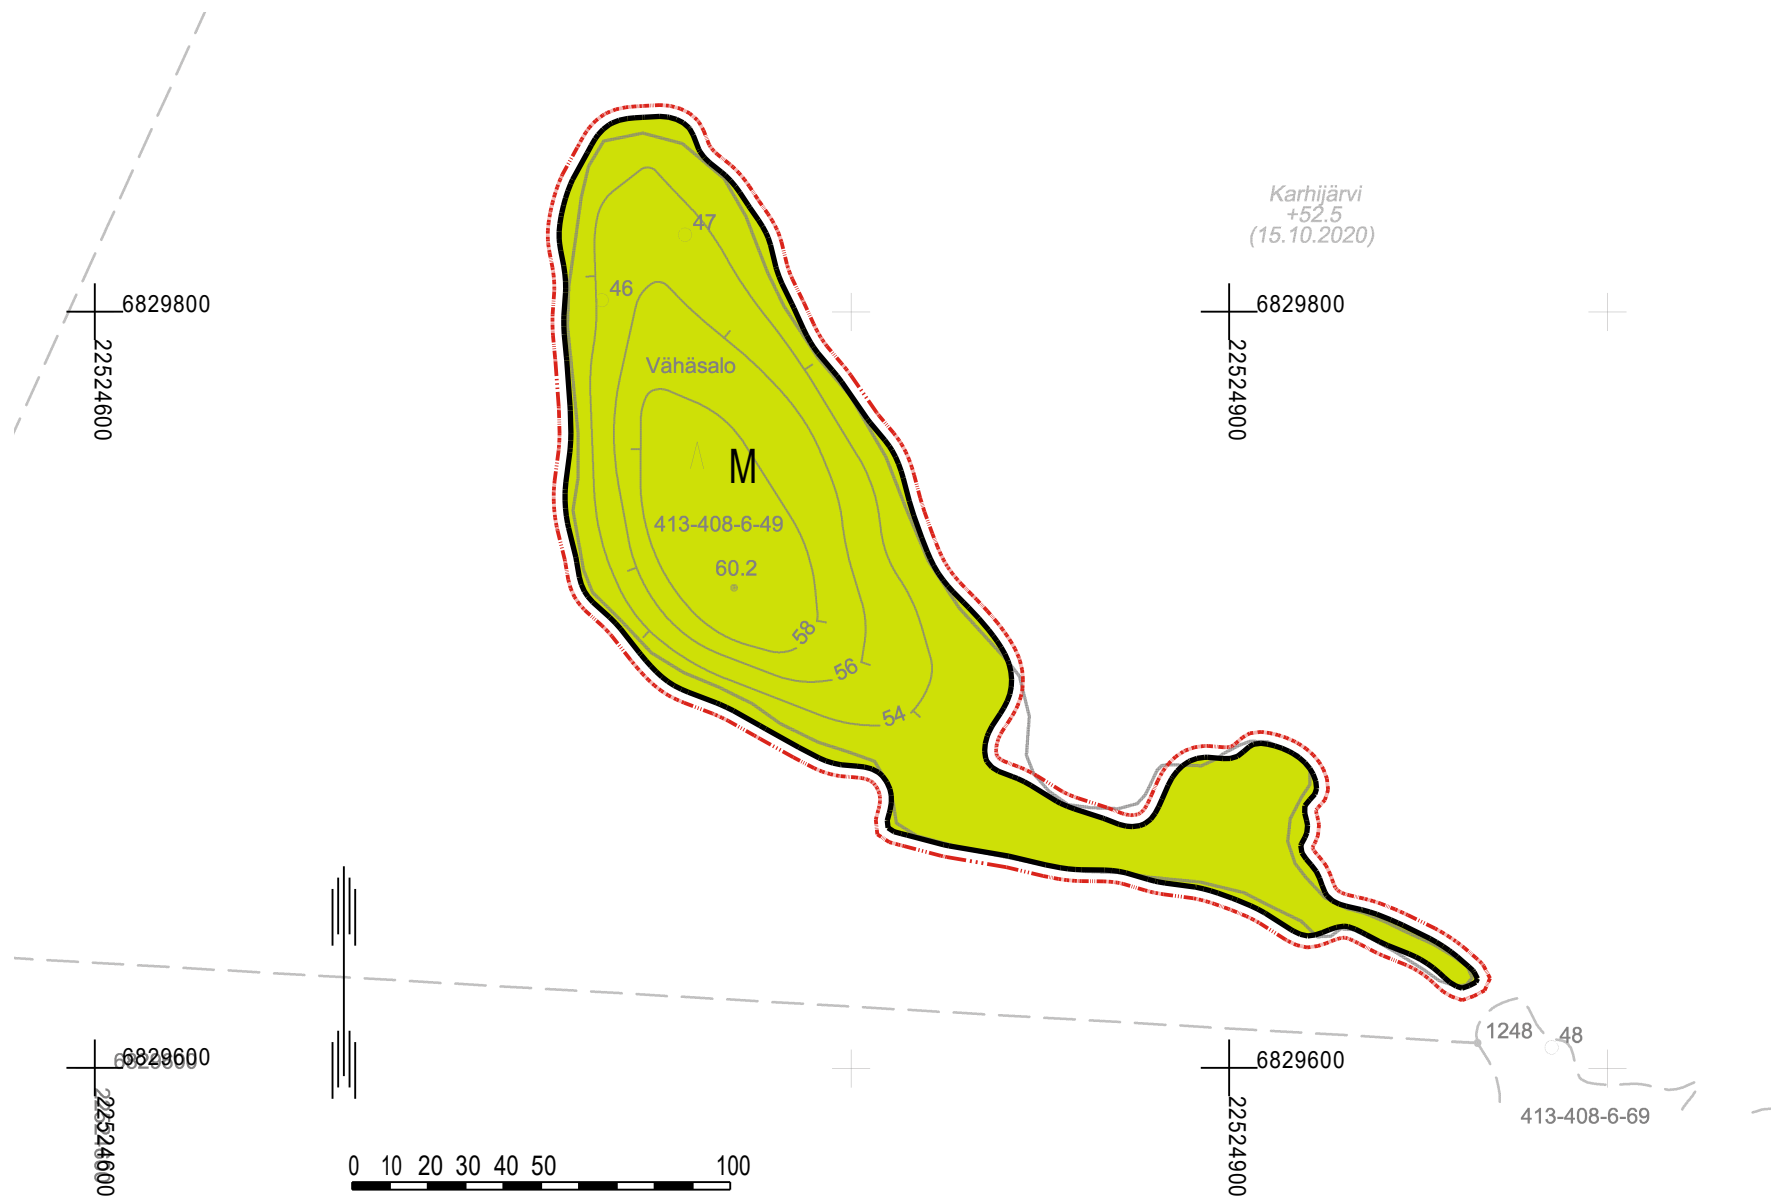

PORIN KAUPUNKI

KALLION RANTA-ASEMAKAAVA

LUONNOS

16.11.2020

1:2000

Ranta-asemakaava koskee:

Osaa kiinteistöä 413-408-6-49 KALLIO.

Ranta-asemakaavalla muodostuu:

Korttelit 1, 2 ja 3, venevalkama- sekä maa- ja metsätalousaluetta.

RANTA-ASEMAKAAVAMERKINNÄT JA -MÄÄRÄYKSET



Yksiasuntoisten erillispientalojen korttelialue.

Alueen rakennuspaikan kokonaisrakennusoikeus on 300 k-m².



Loma-asuntojen korttelialue.

Alueen rakennuspaikalle saa rakentaa lomarakennuksen sekä alueen käyttötarkoitusta palvelevia talusrakennuksia. Lomarakennuksen kerrosala saa olla enintään 100 k-m², erillisen saunarakennuksen enintään 25 k-m² ja talusrakennusten enintään 55 k-m². Rakennusten kokonaiskerrosala saa rakennuspaikalla olla enintään 155 k-m².



Venevalkama.




Maa- ja metsätalousalue.




3 m kaava-alueen rajan ulkopuolella oleva viiva.



Korttelin, korttelinosan ja alueen raja.

 

Osa-alueen raja.

 

Ohjeellinen osa-alueen raja.

3/1


Korttelin numero/rakennuspaikkojen enimmäislukumäärää korttelissa osoittava luku.

1


Ohjeellisen tontin/rakennuspaikan numero.

I


Roomalainen numero osoittaa rakennusten, rakennuksen tai sen osan suurimman sallitun kerrosluvun.

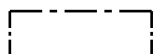


Rakennusala.

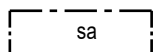


Rakennusala, jolle saa rakentaa saunan.

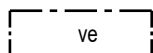

Rakennusala, jolle saa rakentaa venevajan.

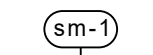

Alueen osa, jolla sijaitsee muinaismuistolailla rauhoitettu kiinteä muinaisjäänös. Alueen kaivaminen, peittäminen, muuttaminen tai muu siihen kajoaminen on muinaismuistolain nojalla kielletty. Aluetta koskevista toimenpiteistä ja suunnitelmista on pyydettävä alueellisen vastuumuseon (Satakunnan museo) lausunto.

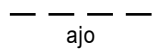

Ohjeellinen ajoyhteys.

Yleiset määräykset.

Kaava-alueella on ohjeellinen tonttijako.

Lomarakennusten on oltava puurakenteisia ja niiden julkisivut on maalattava tai muutoin käsiteltävä tumman tai himmeän sävyisiksi ja maastoon hyvin soveltuviksi. Vanhat rakennukset saa kuitenkin käsitellä niiden alkuperäisellä värillä. Lomarakennusten rannanpuoleinen julkisivukorkeus saa olla enintään 3,5 m.

Maisemaa muuttavaa maanrakennustyötä, puiden kaatamista tai muuta näihin verrattavaa toimenpidettä ei saa suorittaa ranta-asemakaava-alueella ilman kunnan rakennusvalvontaviranomaisen myöntämää maisematyölupaa. Lupaa ei kuitenkaan tarvita ranta-asemakaavan toteuttamiseksi tarpeellisten taikka myönnetyn rakennus- tai toimenpideluvan mukaisten töiden suorittamiseen eikä vaikutuksiltaan vähäisiin toimenpiteisiin.

Karhijärven rannalla asuinrakennusten tulvaherkkien rakenteiden alin perustamistaso tulee olla vähintään +54,20 m (korkeusjärjestelmä N2000). Mahdollinen pengerrystyö rakennusten perustusvaiheessa on tehtävä ympäristöä vaihingoittamatta ja se on maisemoitava. Pengerrystyön jälkeen on rakennusten ja rannan väliin istutettava suojapuustoa.

Kiinteistöllä syntyvät jätevedet on käsiteltävä yleisen viemäriverkoston ulkopuolella sijaitsevien kiinteistöjen jätevesien käsittelystä annetun lainsäädännön ja Porin kaupungin ympäristönsuojelumääräysten edellyttämän vaatimustason mukaisesti.

Kiinteistön jätehuolto tulee järjestää jätehuollosta annetun lainsäädännön ja voimassa olevien kunnallisten jätehuoltomääräysten mukaisesti.

PORIN KAUPUNKI Kallion ranta-asemakaava	Nähtävillä: __.__.2021 - __.__.2021 Hyväksytty: __.__.2021 § __ Tullut voimaan: __.__.2021
 NOSTO Consulting Nosto Consulting Oy Brahenkatu 7, 20100 Turku www.nostoconsulting.fi puh. 0400 858 101	Työnumero, versio 1:2000 YSK 451-RAK2007 Tiedosto: Pori_Kallion_RAK_03.dwg
Päiväys: Turussa 16.12.2020	Pasi Lappalainen, dipl.ins.