


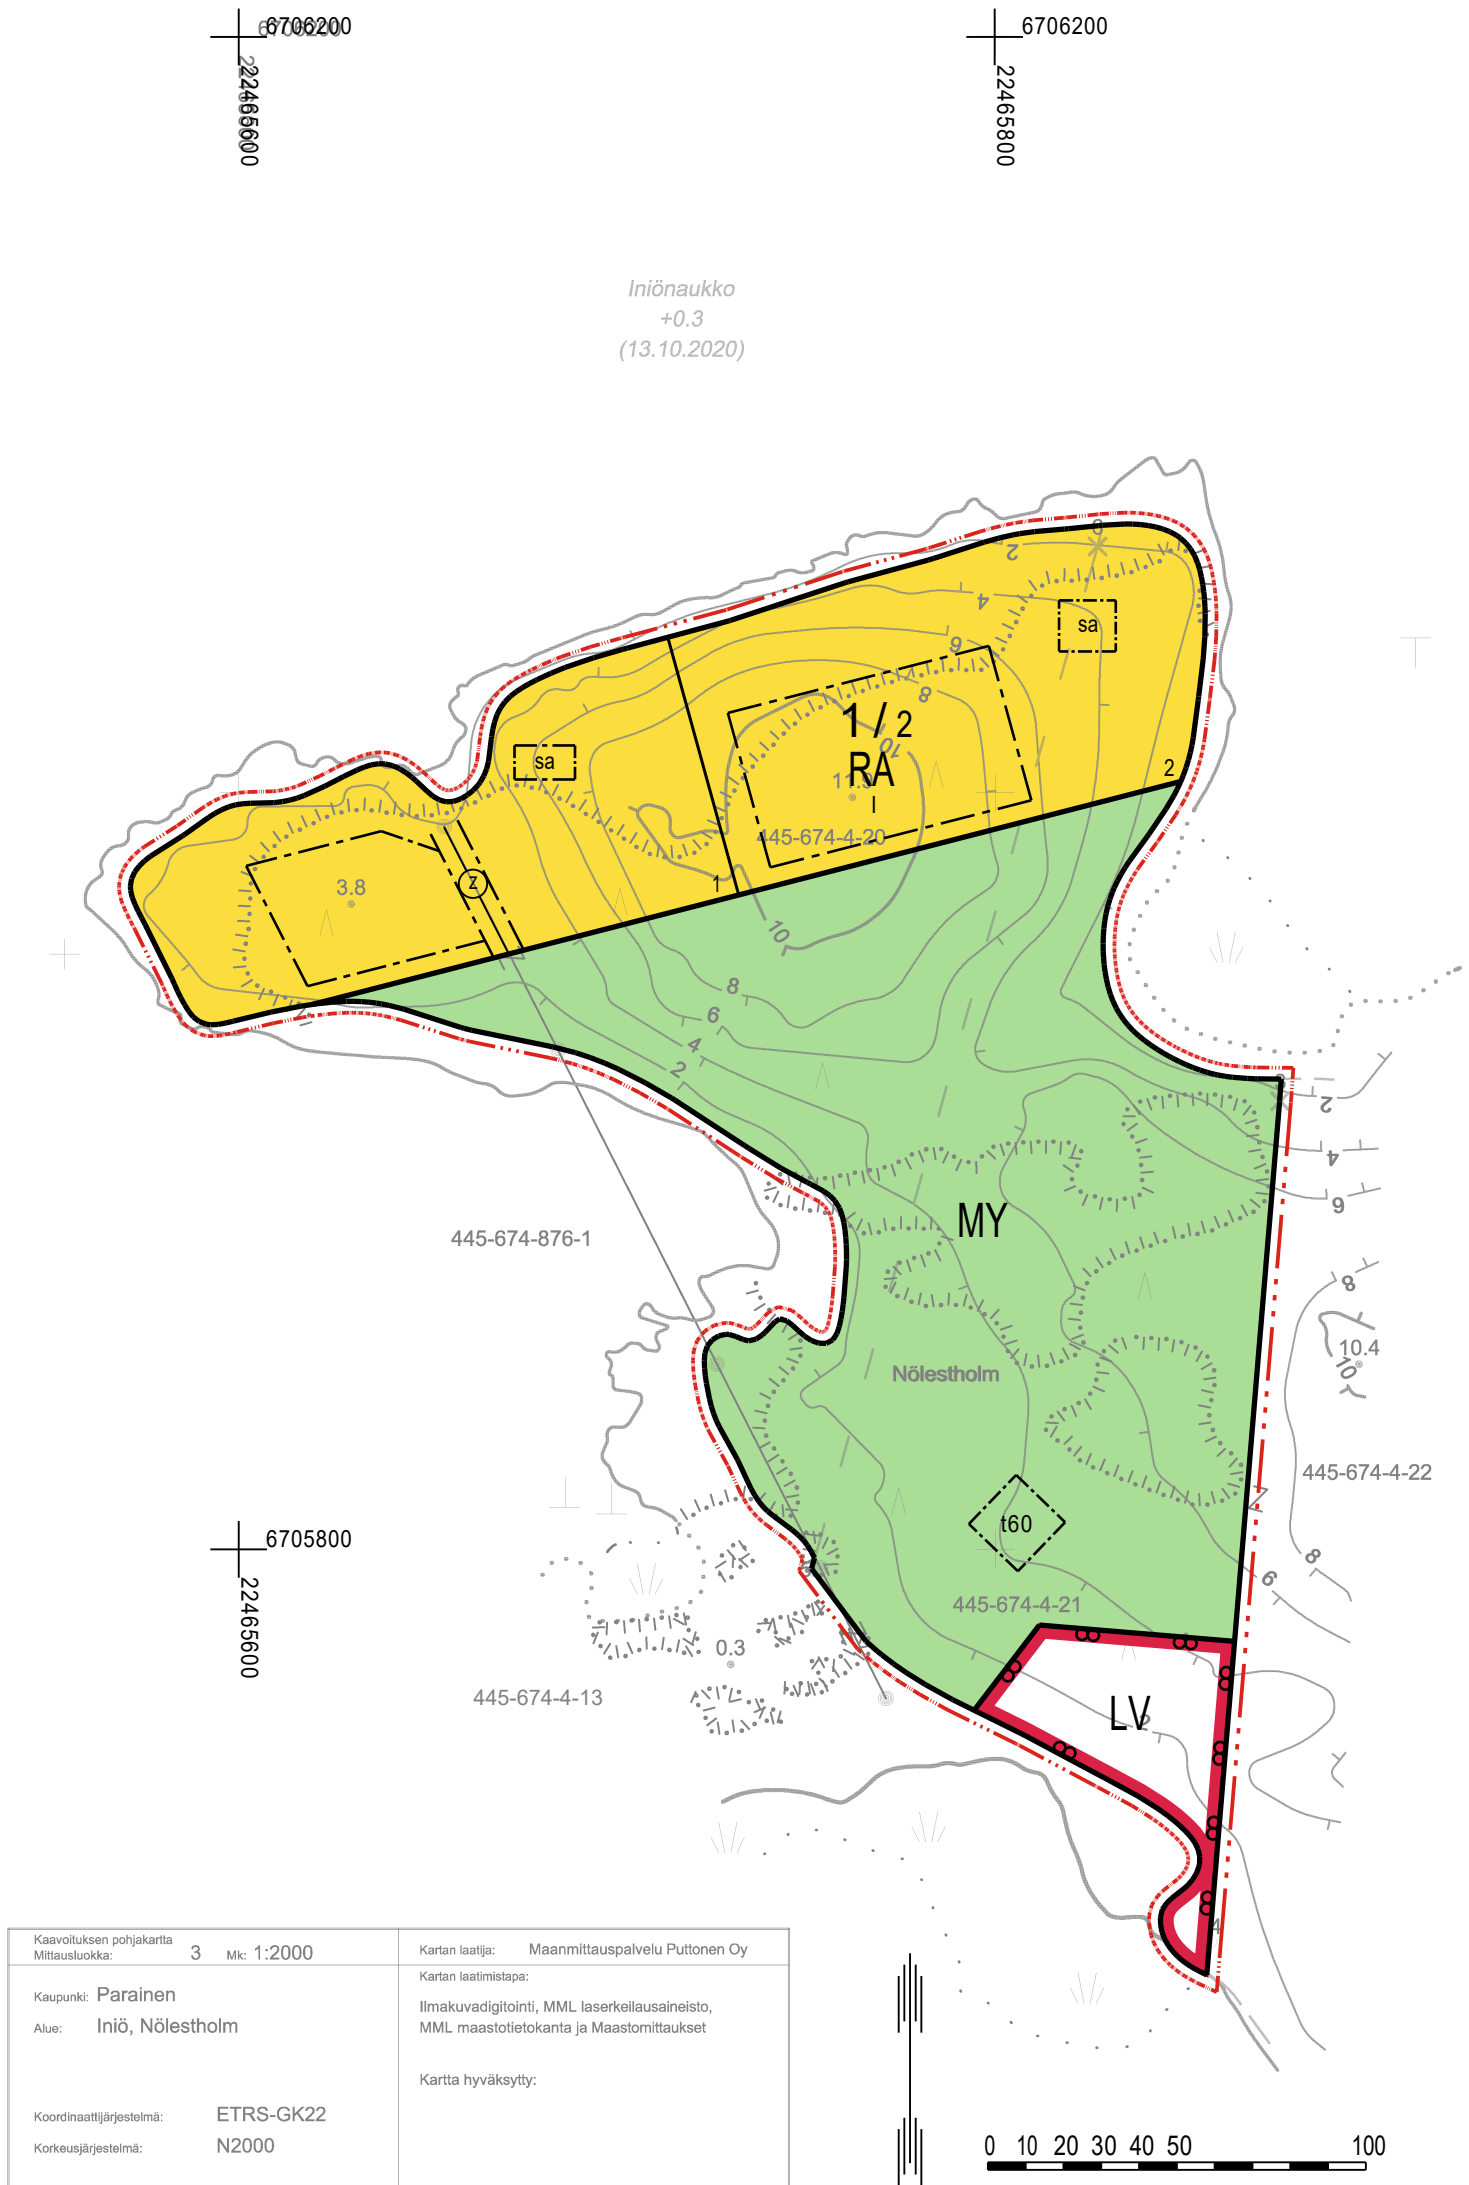

Kaavoliikkeen pohjakartta Mittausuokko:	3 Mk: 1:2000	Kartan laatija: Maanmittauspalvelu Putonen Oy
Kaupunki: Parainen Alue: Iniö, Nölestholm		Kartan laatimistapa: Ilmakuvadigitointi, MML laserkeilausaineisto, MML maastotietokanta ja Maastomittaukset
Koordinaattijärjestelmä: ETRS-GK22 Korkeusjärjestelmä: N2000		Kartta hyväksytty:

PARGAS STAD PARAISTEN KAUPUNKI

STRANDDETAIPLAN FÖR NÖLESTHOLM

NÖLESTHOLMIN RANTA-ASEMAKAAVA

UTKAST / LUONNOS 8.1.2021 1:2000

Stranddetaljplanen omfatter:

Ranta-asemakaava koskee:

Fastigheterna 445-674-4-20 HAVSBRISEN och 445-674-4-21 HAVSABBORREN.

Kiinteistöjä 445-674-4-20 HAVSBRISEN ja 445-674-4-21 HAVSABBORREN.

Genom stranddetaljplanen bildas:

Ranta-asemakaavalla muodostuu:

Kvarter 1, båtplats- samt jord- och skogsbruksområde med särskilda miljövärden.

Kortteli 1, venevalkama- sekä maa- ja metsätalousaluetta, jolla on erityisiä ympäristöarvoja.

Beteckningar och bestämmelser i stranddetaljplanen: Ranta-asemakaavamerkinnät- ja määräykset:

RA

Område för fritidsbostäder.

På en byggsplats får uppföras ett fritidshus med en bostad, en gäststuga, en bastu samt ekonomibyggnader. Fritidshusets våningsyta får vara högst 180 m², bastuns våningsyta högst 25 m² och gäststugans våningsyta högst 25 m². Byggnadernas sammanräknade byggrätt ar totalt 240 vy-m².

Loma-asuntojen korttelialue.

Rakennuspaikalle saa rakentaa yhden yksiasuntoisen vapaa-ajan asuinrakennuksen, vierasmajan, saunarakennuksen sekä talousrakennuksia. Vapaa-ajan asuinrakennuksen kerrosala saa olla enintään 180 m², saunarakennuksen kerrosala enintään 25 m² ja vierasmajan kerrosala enintään 25 m². Rakennusten yhteenlaskettu kokonaisrakennusoikeus on 240 k-m².

MY

Jord- och skogsbruksområde med särskilda miljövärden. Maa- ja metsätalousalue, jolla on erityisiä ympäristöarvoja.

LV

Småbåtsplats. Venevalkama.

Linje 3 m utanför planområdets gräns.
3 metriä kaava-alueen rajan ulkopuolella oleva viiva.

Kvarters-, kvartersdel- och delområde.
Korttelin, korttelinosan ja alueen raja.

Riktgivande gräns för byggsplats.
Ohjeellinen rakennuspaikan raja.

Gräns för delområde.
Osa-alueen raja.

1 / 2
Kvarterets nummer / tal som anger det högsta byggsplatser i kvarteret.
Korttelin numero / rakennuspaikkojen enimmäislukumäärää korttelissa osoittava luku.

1
Byggsplatsens nummer.
Rakennuspaikan numero.

1
Romersk siffra anger största tillåtna antalet våningar in byggnaderna, i byggnaden eller i en del därav.
Roomalainen numero osoittaa rakennusten, rakennuksen tai sen osan suurimman sallitun kerrosluvun.

Byggsnadsyta.
Rakennusala.

sa
Byggsnadsyta för bastu.
Saunarakennuksen rakennusala.

t60
Byggsnadsyta för ekonomibyggnad. Siffran anger den totala byggrätten i kvadrater våningsyta.
Rakennusala, jolle saa sijoittaa talousrakennuksen. Luku osoittaa sallitun rakennusoikeuden kerrosalaneliömetreinä.

2
Del av område som reserverats för ledning.
Johtoa varten varattu alueen osa.

Allmänna bestämmelser som gäller stranddetaljplaneområdet:

Tomtindelningen i planområdet ar riktgivande.

Byggnaderna ska beträffande färgsättning, fasadmateriel och proportioner anpassas till det traditionella skärgårdslandskapet. Byggnaderna ska ha träbeklädnad i mörka nyanser. Reflekerande vägg- och taktytor får inte byggas. Den obebyggda delen av byggsplatserna ska vårdas i naturligt tillstånd och trädbestånd som är betydande för landskapet ska bevaras på byggsplatserna.

Sådant jordbyggnadsarbete och sådan trädfällning eller någon annan härmed jämförbar åtgärd som förändrar landskapet får inte vidtas i stranddetaljplaneområdet utan tillstånd för miljöåtgärder som beviljats av kommunens byggnadstillsynsmyndighet. Tillstånd behövs emellertid inte för arbeten som överensstämmer med ett beviljat bygglov eller åtgärdstillstånd och inte för åtgärder med ringa verkningar.

Avloppsvattnet från fastigheterna ska hanteras på ett av miljömyndigheterna godkänt sätt. Komposterbart materiel får komposteras på fastigheten, slam och avfall ska transporteras till anvisad uppsamlingsplats.

Ranta-asemakaava-aluetta koskevat yleiset määräykset:

Kaava-alueella on ohjeellinen tonttijako.

Rakennusten on sopeuduttava perinteiseen saaristomaisemaan väritykseltään, julkisivumateriaaleiltaan ja mittasuhteiltaan. Rakennusten on oltava puuverhoiluja ja tummansävyisiä. Heijastavia seinä- ja kattopintoja ei saa rakentaa. Rakennuspaikkojen rakentamaton osa on hoidettava luonnonvaraisena ja rakennuspaikoilla on säilytettävä maiseman kannalta merkittävä puusto.

Maisemaa muuttavaa maanrakennustyötä, puiden kaatamista tai muuta näihin verrattavaa toimenpidettä ei saa suorittaa ranta-asemakaava-alueella ilman kunnan rakennusvalvontaviranomaisen myöntämää maisematyölupaa. Lupaa ei kuitenkaan tarvita ranta-asemakaavan toteuttamiseksi tarpeellisten taikka myönnetyn rakennus- tai toimenpideluvan mukaisten töiden suorittamiseen eikä vaikutuksiltaan vähäisiin toimenpiteisiin.

Kiinteistöjen jätevesikäsittely on hoidettava ympäristöviranomaisten hyväksymällä tavalla. Kompostikelpoinen materiaali voidaan kompostoida kiinteistöillä, liete ja jätteet on kuljetettava osoitettuun keräykseen.

PARGAS STAD PARAISTEN KAUPUNKI STRANDDETAIPLAN FÖR NÖLESTHOLM NÖLESTHOLMIN RANTA-ASEMAKAAVA	Framlagd: _____.2021 - _____.2021 Godkänd: _____.2021 \$ ____ I kraft: _____.2021 Nähtävillä: _____.2021 - _____.2021 Hyväksytty: _____.2021 \$ ____ Tullut voimaan: _____.2021
NOSTO Consulting Nosto Consulting Oy Brahegatan 7, 20100 Åbo Brahenskatu 7, 20100 Turku www.nostoconsulting.fi Tfn / puh. 0400 858 101	Arbetsnummer, version Työnumero, versio 1:2000 YSK 461-RAK2010 Tiedosto: Parainen_Nolestholmin_RAK_01.dwg
Datum / Päiväys: Åbo / Turussa 8.1.2021	Pasi Lappalainen, dipl.ing. / dipl.ins.