


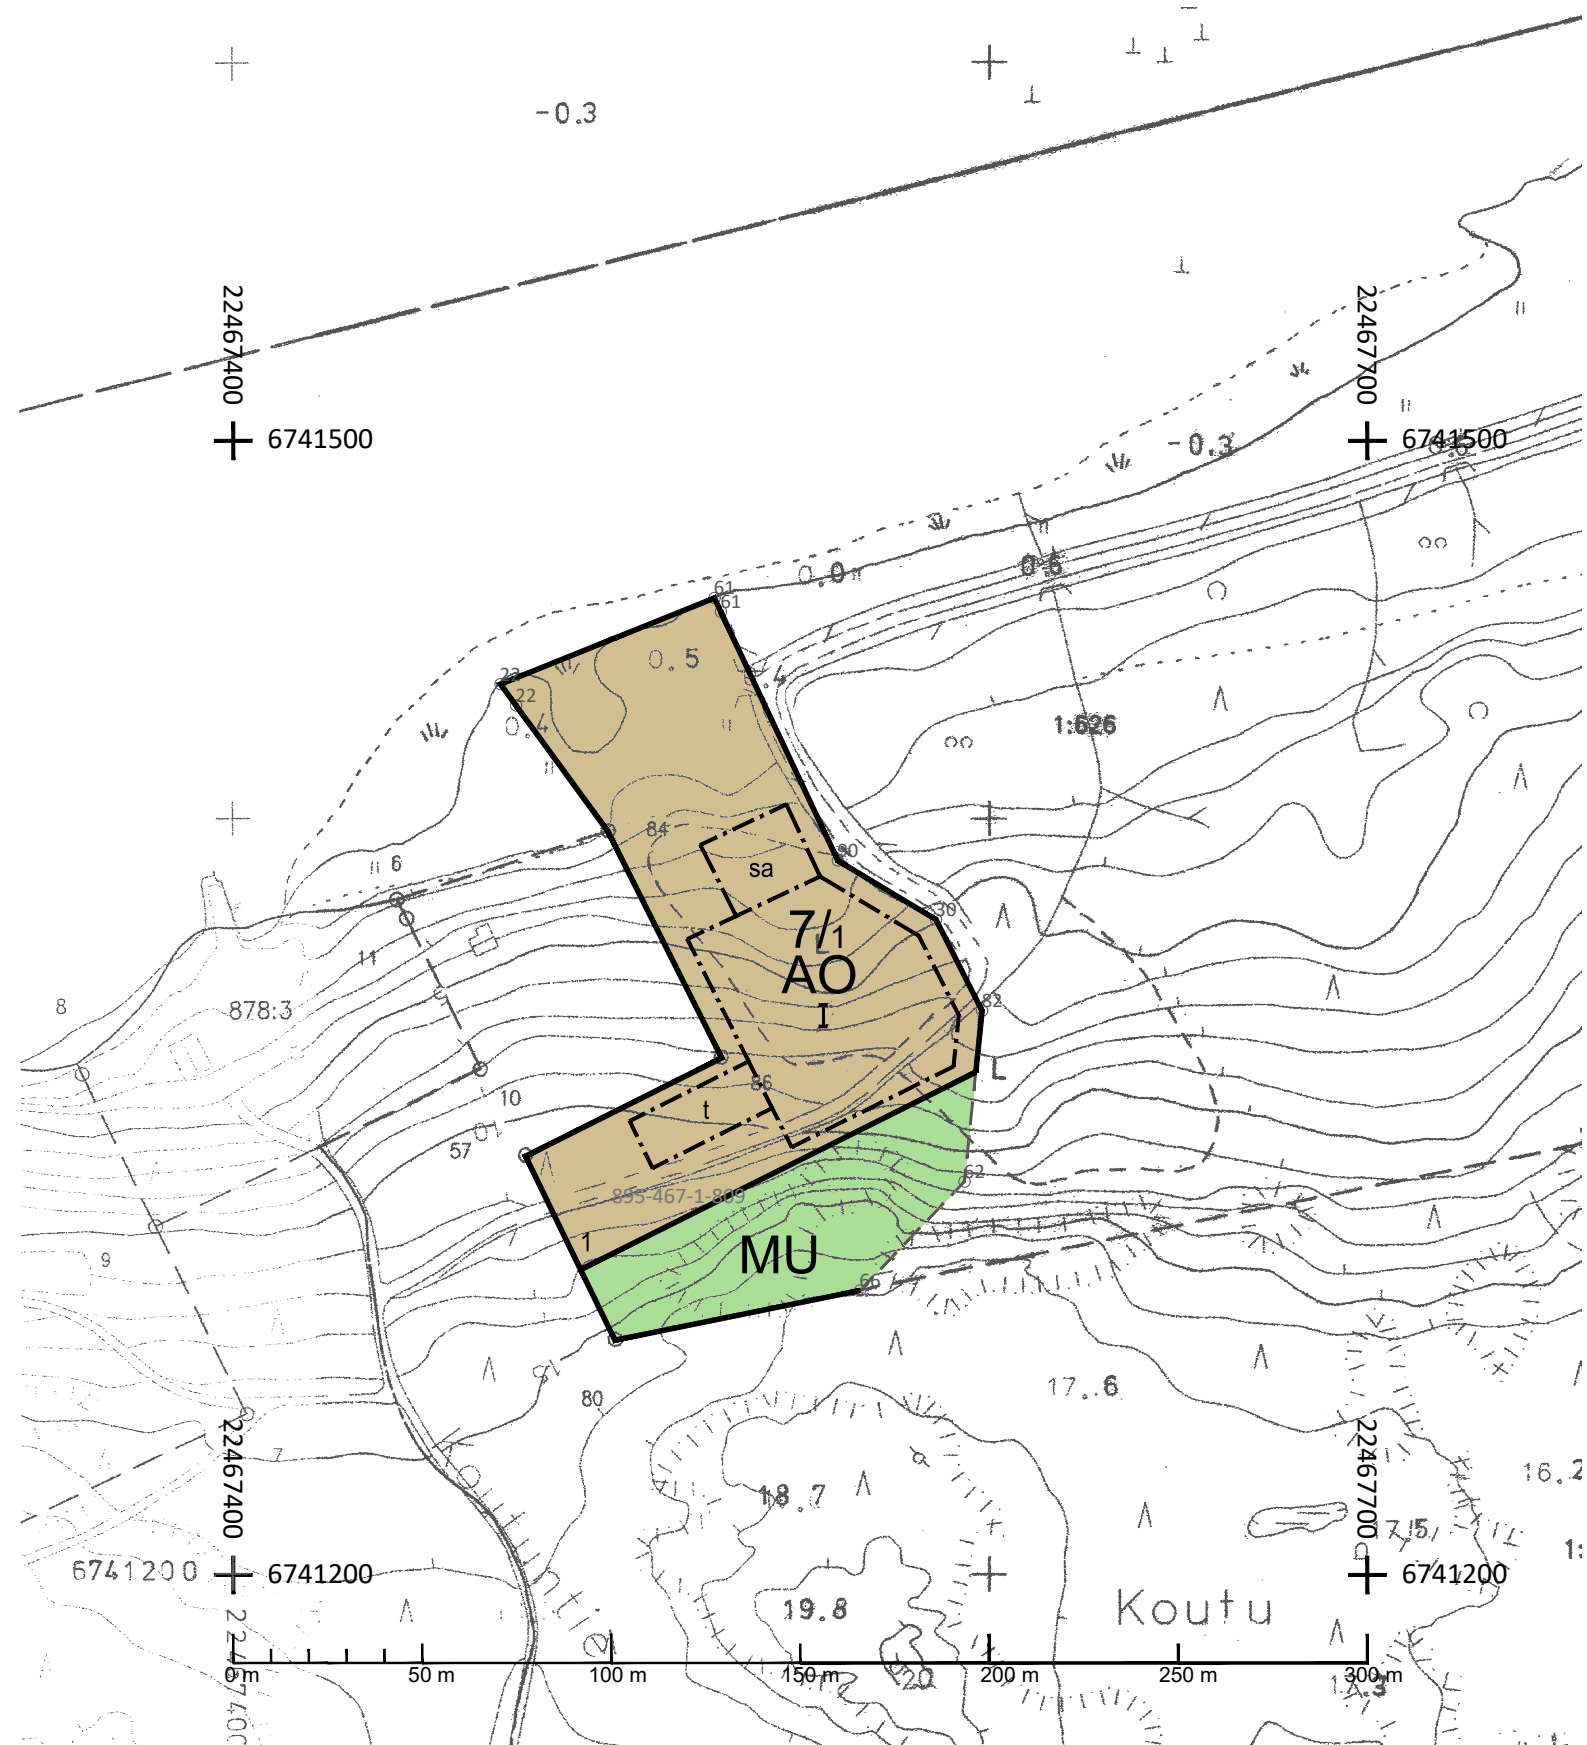

Kaavoituksen pohjakartta			Kartan laatija: Blom	
Mittausluokka	3	1: 2 000		
Kunta:	UUSIKAUPUNKI	895	Ilmakuvaus 2007	Koordinaatisto: EUREF. - FIN
Kylä:	Vanhakartano	467	Kartoitus 2011	Korkeusjärjestelmä N 60
Tila:	1: 626		Täydennys 2012	
Lääni	Länsi-Suomi		Kartoitusmenetelmä	Stereokartoitus
			Kartta hyväksytty	3 / 10 2012
			vs. kiinteistöinsinööri	Johan Mikola

UUDENKAUPUNGIN KAUPUNKI

MATALAN RANTA-ASEMAKAAVAN MUUTOS

LUONNOS 29.3.2022

1:2000

Ranta-asetakaavan muutos koskee:
kiinteistöä 895-467-1-809 Koutunranta.

Ranta-asetakaavan muutos koskee:
korttelia 7, maa- ja metsätalousaluetta.

Ranta-asetakaavan muutoksella muodostuu:
kortteli 7, maa- ja metsätalousaluetta.

Ranta-asetakaavamerkinnot ja -määräykset:



Erillispienalojen korttelialue, jonka rakennuspaikalle saa rakentaa enintään yhden yksiasuntoisen asuiraennuksen (200 km²), vierasmajan (25 km²), saunan (25 km²) ja talousrakennuksia (korkeintaan 100 km² talousrakennusten rakennusalalle). Rakennuspaikan kokonaisrakennusoikeus on 300 km².



Maa- ja metsätalousalue, jolla on erityistä ulkoilun ohjaamistarvetta.
Alueella ei ole rakennusoikeutta.



3 metriä kaava-alueen rajan ulkopuolella oleva viiva.



Korttelin, korttelin osan ja alueen raja.



Osa-alueen raja.

7/1

Korttelin numero / rakennuspaikkojen enimmäislukumäärä korttelissa osoittava luku.

1


Rakennuspaikan numero.

I


Roomalainen numero osoittaa rakennusten, rakennuksen tai sen osan suurimman sallitun kerrosluvun.



Rakennusala.

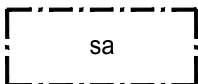

Saunarakennuksen rakennusala.

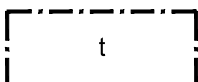

Talousrakennusten rakennusala.

Yleiset määräykset:

Kaava-alueella on ohjeellinen tonttijako.

Rakennusten on sopeuduttava perinteiseen saaristomaisemaan värikykseltään, julkisivumateriaaleiltaan ja mittasuhteiltaan. Rakennusten on oltava puuverhoiltuja. Rakennuspaikan rakentamaton osa on hoidettava luonnonvaraisena ja rakennuspaikalla on säilytettävä maiseman kannalta merkittävä puusto.

Maisemaa muuttavaa maanrakennustyötä, puiden kaatamista tai muuta näihin verrattavaa toimenpidettä ei saa suorittaa ranta-asemakaava-alueella ilman

kunnan rakennusvalvontaviranomaisen myöntämää maisematyölupaa. Lupaa ei kuitenkaan tarvita ranta-asemakaavan toteuttamiseksi tarpeellisten taikka myönnetyn rakennus- tai toimenpideluvan mukaisten töiden suorittamiseen eikä vaikutuksiltaan vähäisiin toimenpiteisiin.

Alueen vesi- ja jätehuolto on toteutettava ympäristöviranomaisen hyväksymällä tavalla.



Autopaikkoja on rakennettava vähintään kaksi kutakin asuntoa kohti.

Poistuva kaava (1:4000) - merkintöjen selite:



3m kaava-alueen rajan ulkopuolella oleva viiva jota, otsakkeessa mainittu

kaavanmuutos koskee ja jolta aiemmat kaavamerkinnot ja -määräykset poistuvat.

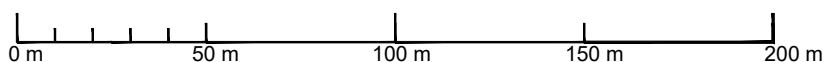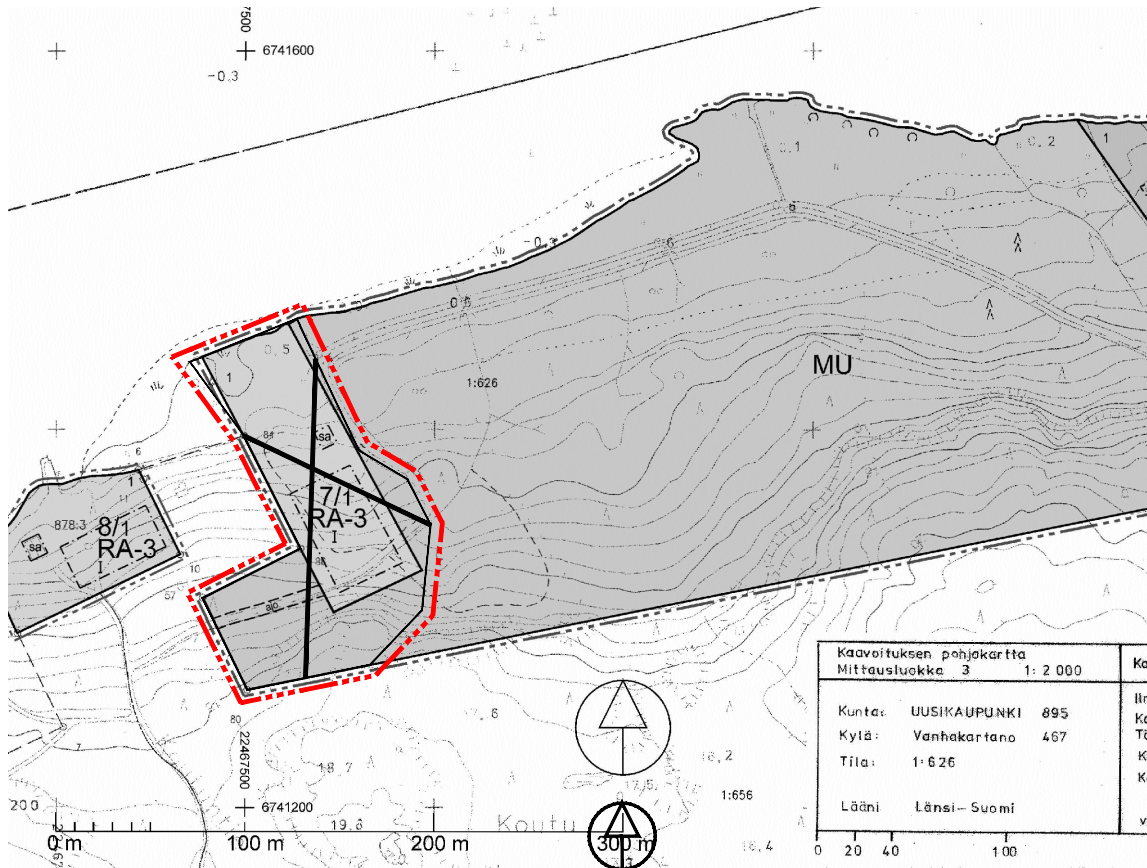

UUDENKAUPUNGIN KAUPUNKI

MATALAN RANTA-ASEMAKAAVAN
MUUTOS

Nähtävillä: __.__. - __.__.2022

Hyväksytty: KV __.__.2022 § __

Tullut voimaan: __.__.2022



NOSTO
Consulting

Nosto Consulting Oy
Brahenkatu 7, 20100 Turku
www.nostoconsulting.fi
puh. 0400 858 101

Työnumero, versio

1:2000

YSK

549-RAK2201

Tiedosto: UKi_Matala2_1-809_02.dwg

Päiväys:

Turussa 29.3.2022

Pasi Lappalainen, dipl.ins.