


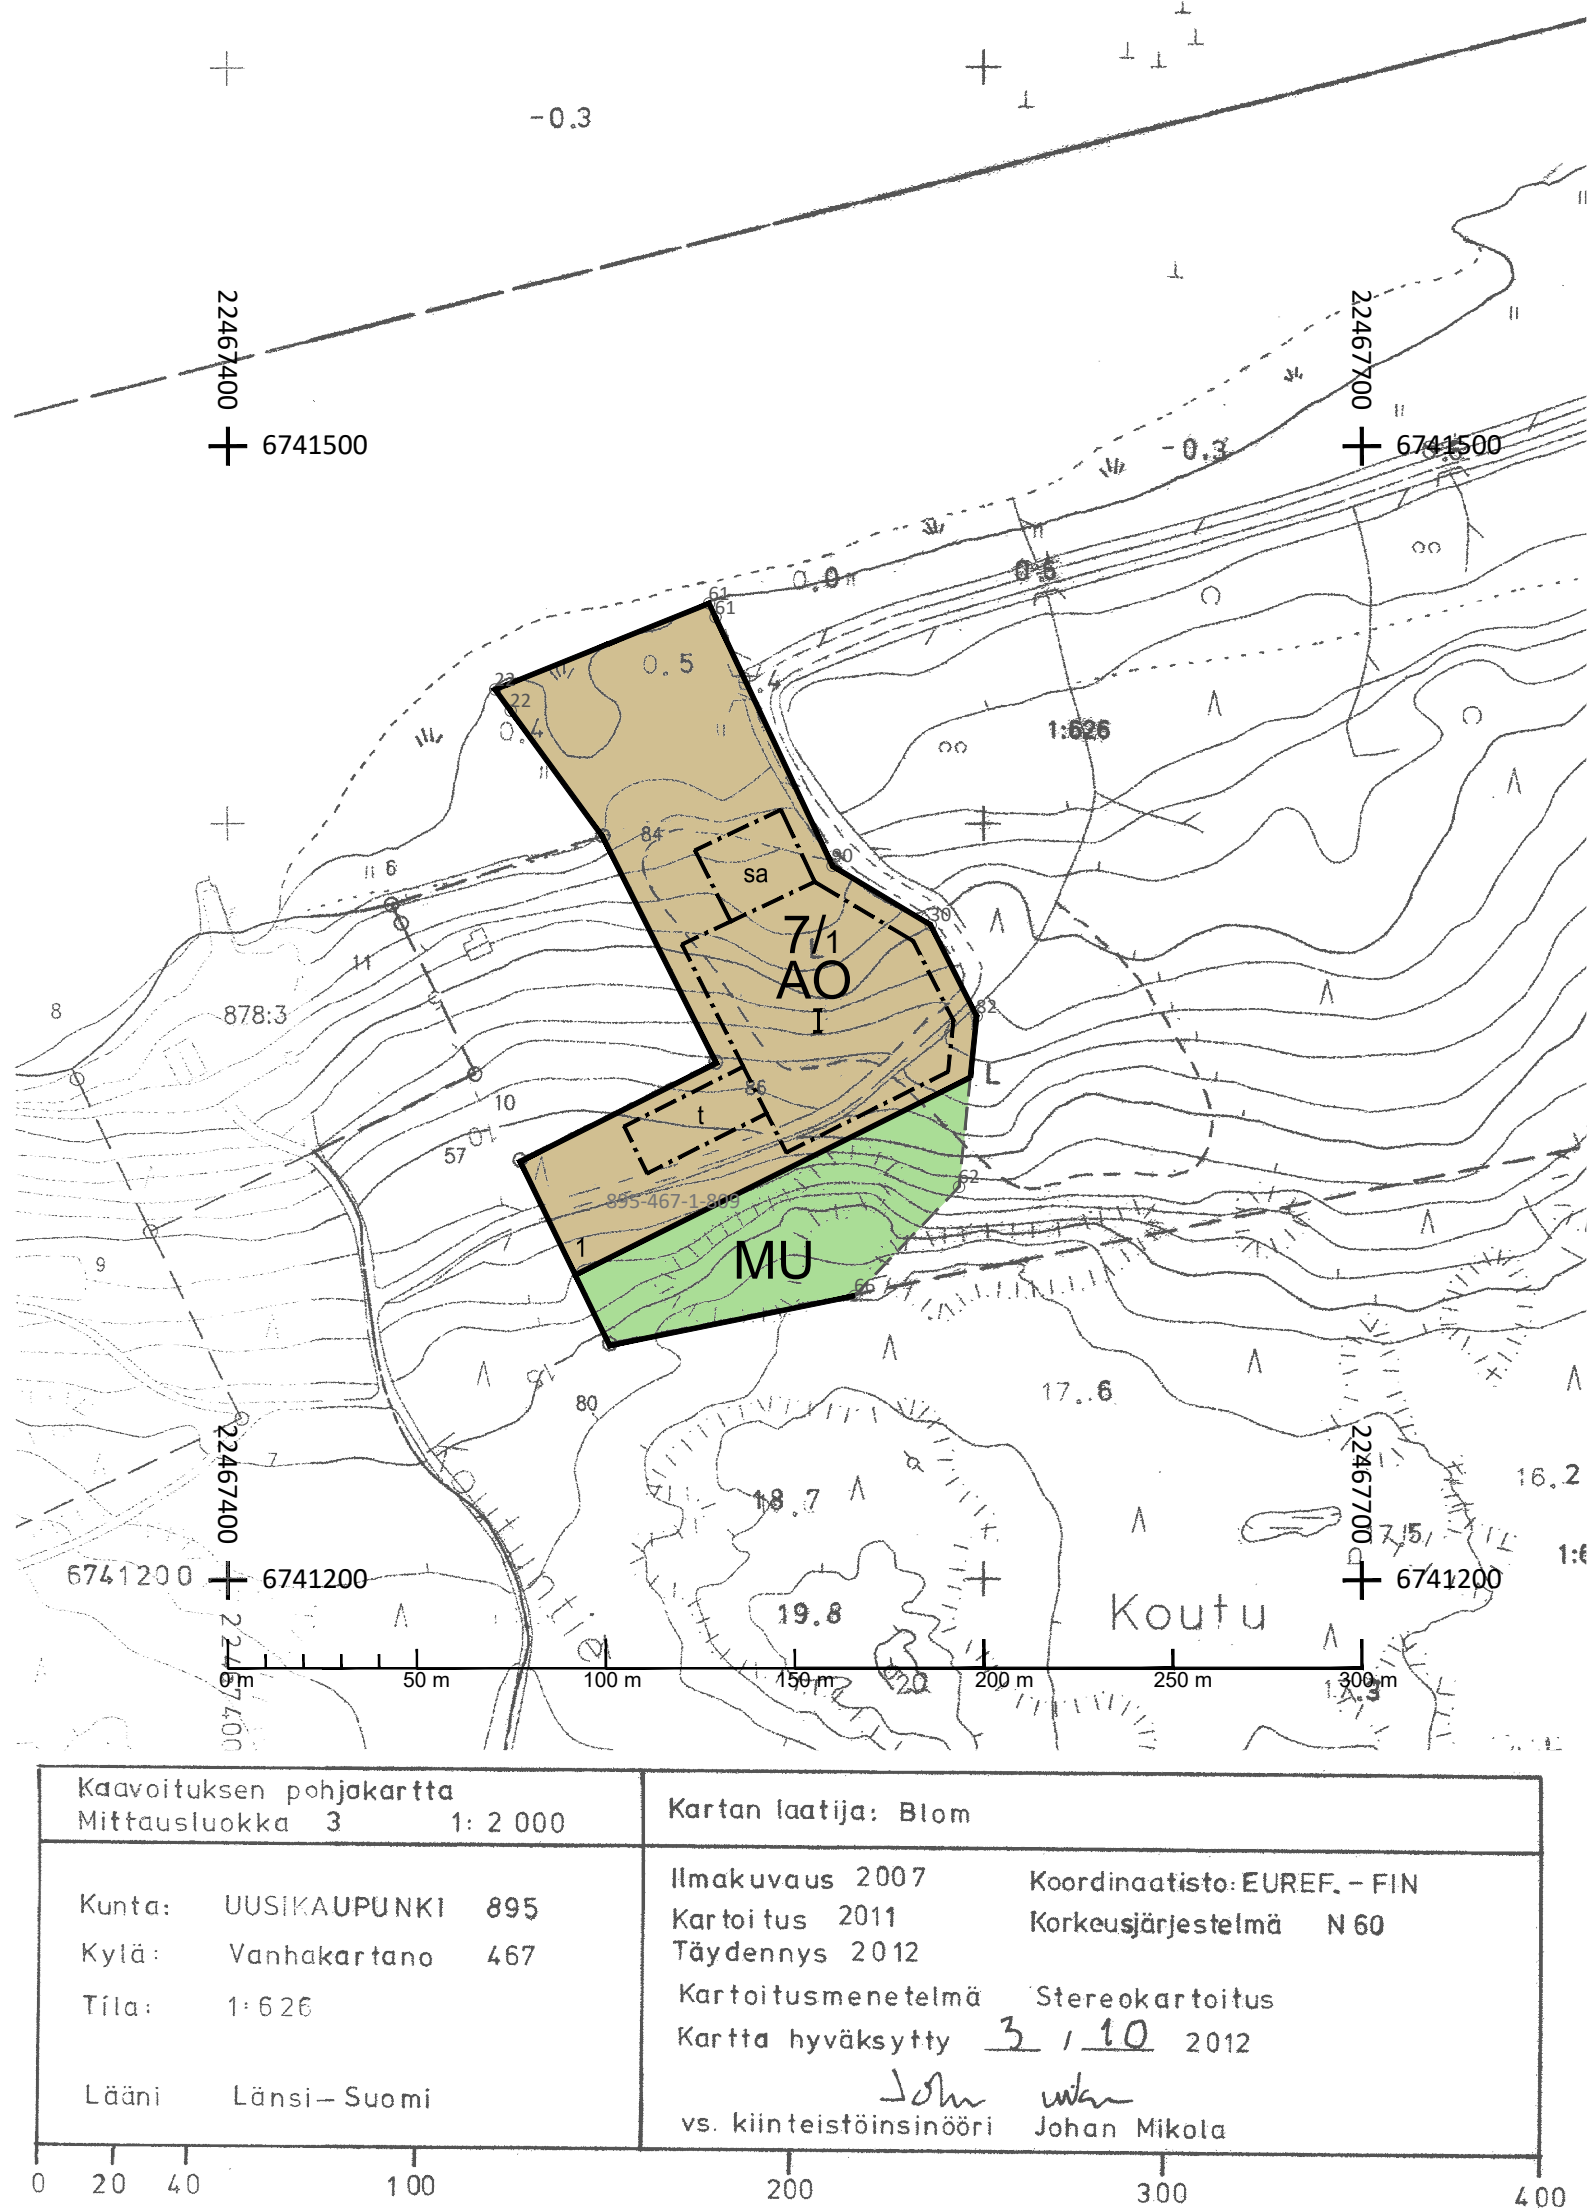

UUDENKAUPUNGIN KAUPUNKI

MATALAN RANTA-ASEMAKAAVAN MUUTOS

EHDOTUS 4.8.2022 1:2000

Ranta-asetakaavan muutos koskee:
kiinteistöä 895-467-1-809 Koutunranta.

Ranta-asetakaavan muutos koskee:
korttelia 7, maa- ja metsätalousaluetta.

Ranta-asetakaavan muutoksella muodostuu:
kortteli 7, maa- ja metsätalousaluetta.

Ranta-asetakaavamerkinntät ja -määräykset:

Erillispienitalojen korttelialue, jonka rakennuspaikalle saa rakentaa yhden yksiasuntoisen asuiraennuksen (enintään 200 k-m²), vierasmajan (enintään 25 k-m²), saunan (enintään 25 k-m²) ja talousrakennuksia (enintään 100 k-m² talousrakennusten rakennuslalle). Rakennuspaikan kokonaisrakennusoikeus on 300 k-m².

Maa- ja metsätalousalue, jolla on erityistä ulkoilun ohjaamistarvetta. Alueella ei ole rakennusoikeutta.

3 metriä kaava-alueen rajan ulkopuolella oleva viiva.

Korttelin, korttelin osan ja alueen raja.

Osa-alueen raja.

Korttelin numero / rakennuspaikkojen enimmäislukumäärää korttelissa osoittava luku.

Rakennuspaikan numero.

Roomalainen numero osoittaa rakennusten, rakennuksen tai sen osan suurimman sallitun kerrosluvun.

Rakennusala.

Saunarakennuksen rakennusala.

Talousrakennusten rakennusala.

Yleiset määräykset:

Kaava-alueella on ohjeellinen tonttijako.

Rakennusten on sopeuduttava perinteiseen saaristomaisemaan väriykseltään, julkisivumateriaaleiltaan ja mittasuhteiltaan. Rakennusten on oltava puuverhoituja. Rakennuspaikan rakentamaton osa on hoidettava luonnonvaraisena ja rakennuspaikalla on säilytettävä maiseman kannalta merkittävä puusto.


Maisemaa muuttavaa maanrakennustyötä, puiden kaatamista tai muuta näihin verrattavaa toimenpidettä ei saa suorittaa ranta-asetakaava-alueella ilman kunnan rakennusvalvontaviranomaisen myöntämää maisematyölupaa. Lupaa ei kuitenkaan tarvita ranta-asetakaavan toteuttamiseksi tarpeellisten taikka myönnetyn rakennus- tai toimenpideluvan mukaisten töiden suorittamiseen eikä vaikutuksiltaan vähäisiin toimenpiteisiin.

Alueen vesi- ja jätehuolto on toteutettava ympäristöviranomaisen hyväksymällä tavalla.

Autopaikkoja on rakennettava vähintään kaksi kutakin asuntoa kohti.

Poistuva kaava (1:4000) - merkintöjen selite:

3m kaava-alueen rajan ulkopuolella oleva viiva jota, otsakkeessa mainittu kaavanmuutos koskee ja jolta aiemmat kaavamerkinntät ja -määräykset poistuvat.

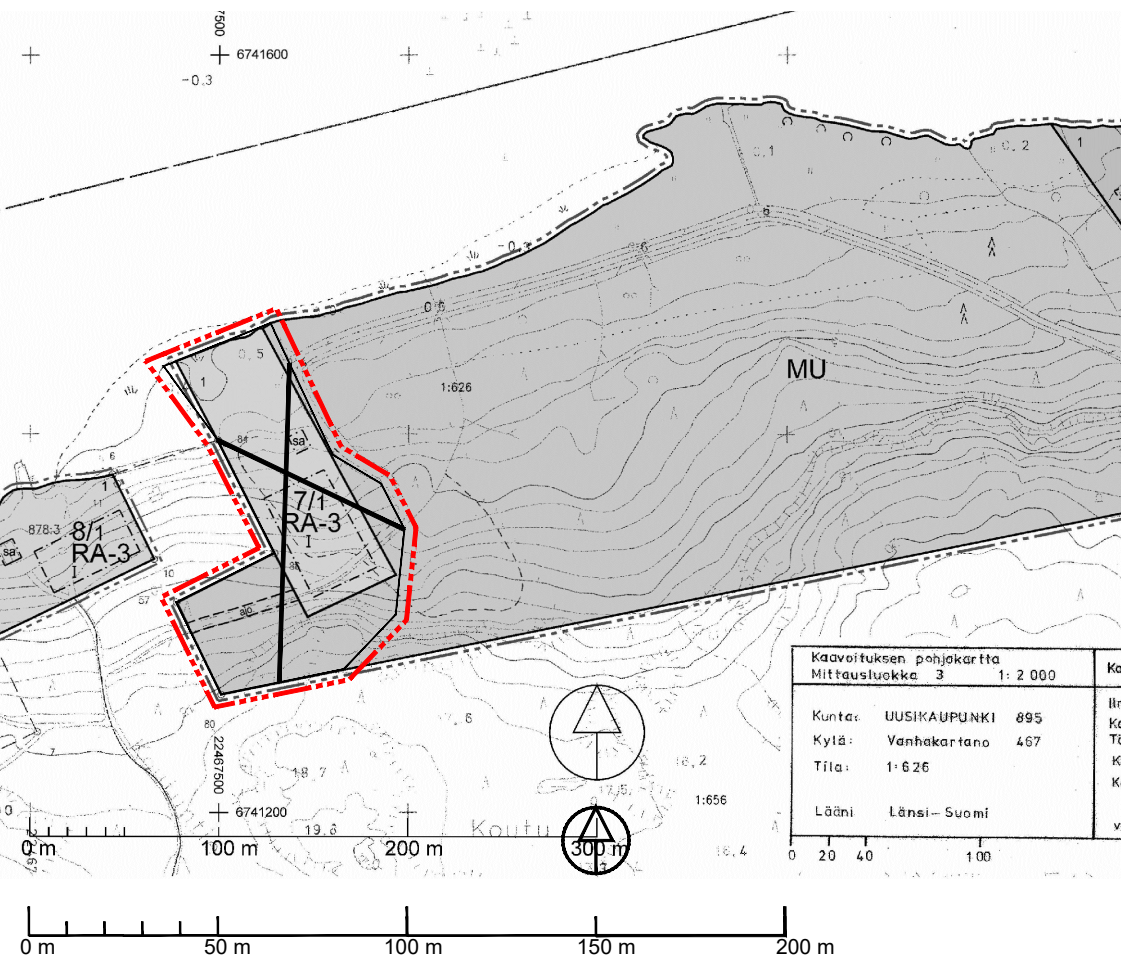

UUDENKAUPUNGIN KAUPUNKI

MATALAN RANTA-ASEMAKAAVAN MUUTOS



Nosto Consulting Oy
Brahenkatu 7, 20100 Turku
www.nostoconsulting.fi
puh. 0400 858 101

Päiväys:

Turussa 4.8.2022

Nähtävillä: __. __. __.2022

Hyväksytty: KV __. __.2022 § __

Tullut voimaan: __. __.2022

Työnumero, versio 1:2000

YSK 549-RAK2201

Tiedosto: UKi_Matala2_1-809_04.dwg

Pasi Lappalainen, dipl.ins.