


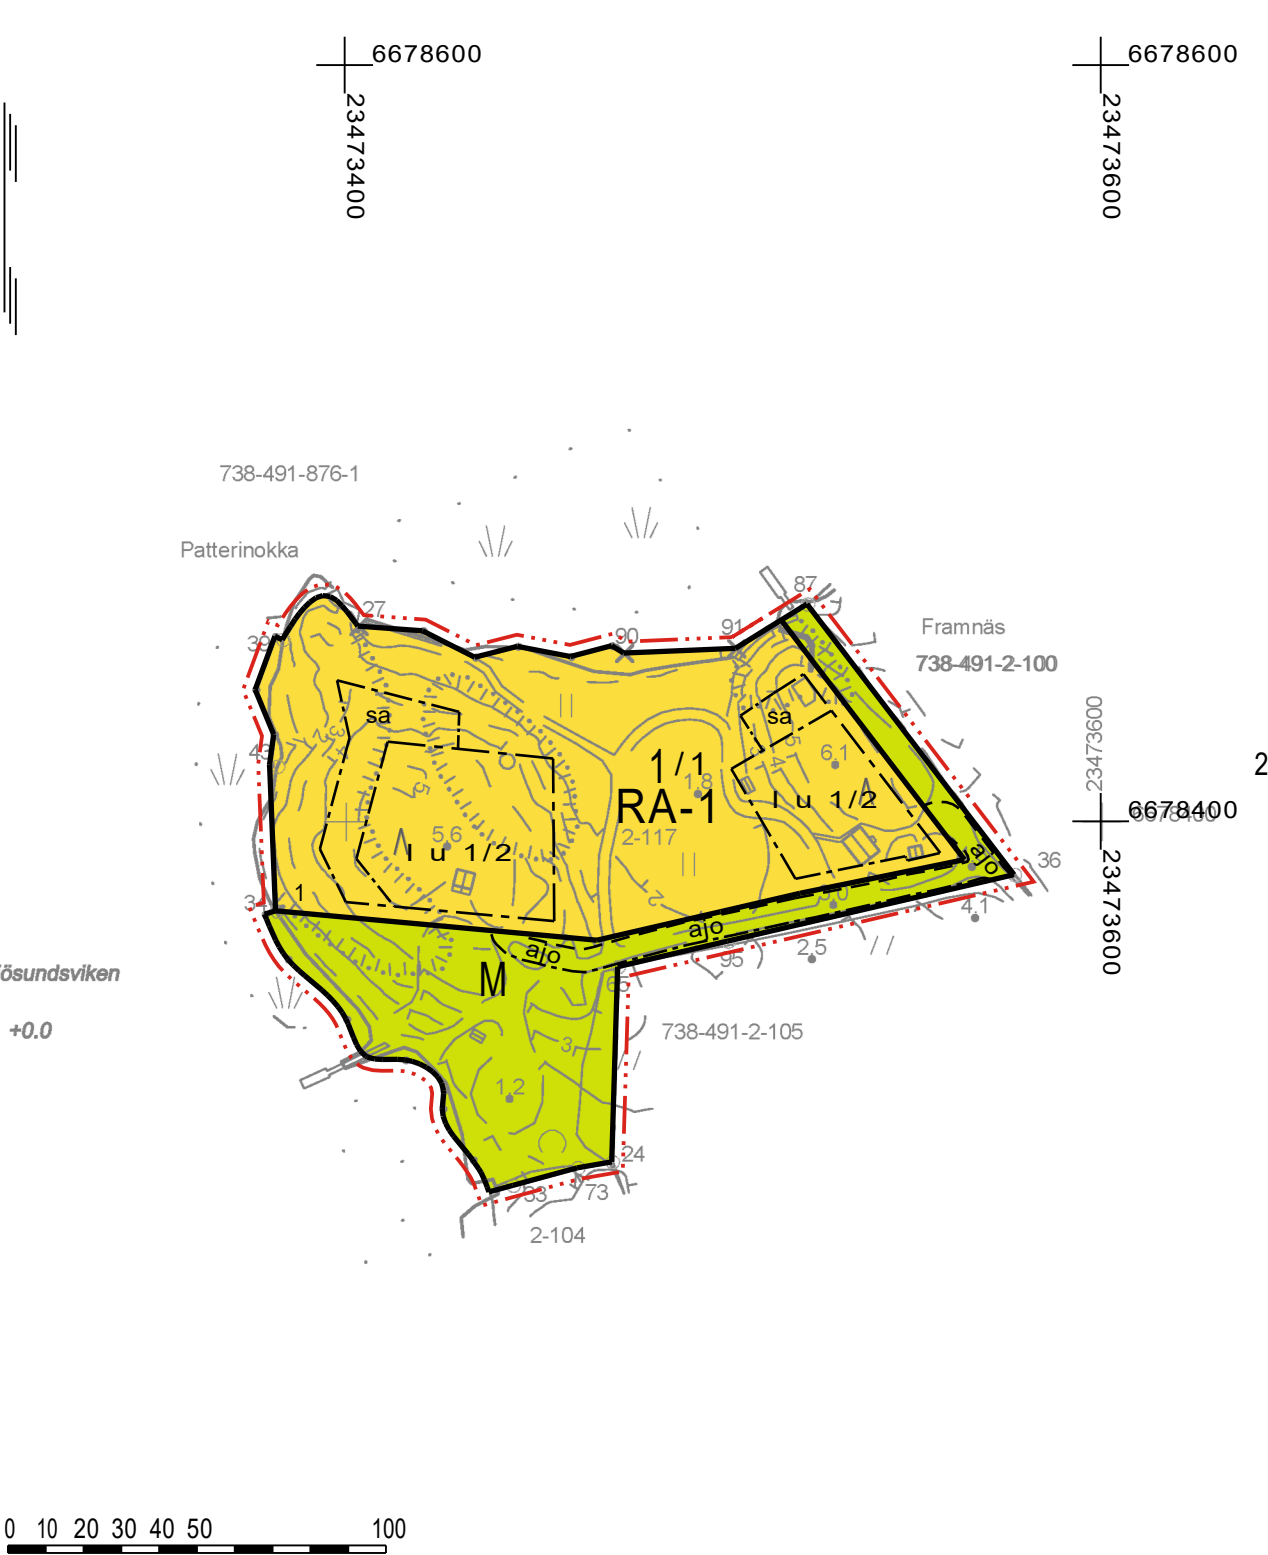

Kaavoituksen pohjakartta Mittausluokka: 3	Mk: 1:2000	Kartan laatija: Maanmittauspalvelu Puttonen Oy
Kunta: Sauvo		Kartan laatimistapa: Ilmakuvadigitointi, MML laserkeilausaineisto, MML maastotietokanta ja Maastomittaukset
Alue: Framnäs		Kartan laatimispvm: 15.2.2022
Koordinaattijärjestelmä: ETRS-GK23		Kartta hyväksytty:
Korkeusjärjestelmä: N2000		Hyv. Pvm:



SAUVON KUNTA

MERITÄHDEN RANTA-ASEMAKAAVA

18.10.2022 1:2000

Ranta-asemakaava koskee:
Kiinteistöä 738-491-2-117.

Ranta-asemakaavalla muodostuu:
Kortteli 1 ja maa- ja metsätalousaluetta.

RANTA-ASEMAKAAVAMERKINNÄT JA -MÄÄRÄYKSET

- RA-1

Loma-asuntojen korttelialue.
Alueen rakennuspaikalle saa rakentaa kaksi vapaa-ajan asuinrakennusta, kaksi saunrakennusta, sekä alueen käyttötarkoitusta palvelevia talousrakennuksia. Rakennusten yhteenlaskettu kerrosala rakennuspaikalla saa olla enintään 280 m². Vapaa-ajan asuinrakennuksen kerrosala saa olla enintään 100 m², saunrakennuksen enintään 25 m² ja vierasmajan enintään 25m².
- M

Maa- ja metsätalousalue.
Alueella ei ole rakennusoikeutta.
- 3 m kaava-alueen rajan ulkopuolella oleva viiva.
- Korttelin, korttelinosan ja alueen raja.
- Osa-alueen raja.
- Ohjeellinen osa-alueen raja.
- 1 / 1

Korttelin numero / korttelissa sallittu rakennuspaikkojen enimmäismäärä.
- 1

Ohjeellisen tontin/rakennuspaikan numero.
- I

Roomalainen numero osoittaa rakennusten, rakennuksen tai sen osan suurimman sallitun kerrosluvun.
- I u 1/2

Murtoluku roomalaisen numeron jäljessä osoittaa, kuinka suuren osan rakennuksen suurimman kerroksen alasta saa ullakon tasolla käyttää kerrosalaan laskettavaksi tilaksi.
- Rakennusala.
- ajo

Ohjeellinen ajoyhteys.
- sa

Rakennusala, jolle saa rakentaa saunarakennuksen.

YLEISET MÄÄRÄYKSET:

Rakennusten on sopeuduttava perinteiseen saaristomaisemaan väriykseltään, julkisivumateriaaleiltaan ja mittasuhteiltaan. Rakennusten on oltava puuverhoiltuja ja tummansävyisiä. Heijastavia seinä- ja kattopintoja ei saa rakentaa. Rakennuspaikkojen rakentamaton osa on hoidettava luonnonvaraisena ja rakennuspaikoilla on säilytettävä maiseman kannalta merkittävä puusto.

Maisemaa muuttavaa maanrakennustyötä, puiden kaatamista tai muuta näihin verrattavaa toimenpidettä ei saa suorittaa ranta-asemakaava-alueella ilman kunnan rakennusvalvontaviranomaisen myöntämää maisematyölupaa. Lupaa ei kuitenkaan tarvita ranta-asemakaavan toteuttamiseksi tarpeellisten taikka myönnetyn rakennus- tai toimenpideluvan mukaisten töiden suorittamiseen eikä vaikutuksiltaan vähäisiin toimenpiteisiin.

Rakennukset on perustettava siten, että kosteudelle arat rakenteet ovat vähintään korkeustasossa +2,40 (korkeusjärjestelmä N2000).

Yleiseen viemäriverkkoon kuulumattomien kiinteistöjen jätevesihuolto tulee toteuttaa kulloinkin voimassa olevan määräyksen mukaisesti. Suunnitelma jätevesien käsittelystä rakennuspaikalla on hyväksyttävä rakennuslupahakemuksen yhteydessä.

Rakennuspaikoilla syntyvä jäte kompostoidaan tai kuljetetaan kunnan määräämään vastaanotto- tai käsittelypaikkaan. Komposti on hoidettava niin, ettei siitä aiheudu haittaa naapurialueiden käytölle eikä vesistölle.

Kaavan pohjakartta täyttää maankäyttö- ja rakennuslain 54 a §:n mukaiset vaatimukset.

Sami Kääriäinen, paikkatietopäällikkö, Kaarinan kaupunki

Kaarinassa 16.9.2022

SAUVON KUNTA Meritähden ranta-asemakaava	Nähtävillä: 9.12.2022 -9.1.2023 Hyväksytty: _____.2023 § __ Tullut voimaan _____.2023
 Nosto Consulting Oy Brahenkatu 7, 20100 Turku www.nostoconsulting.fi puh. 0400 858 101	Työnumero, versio 1:2000 YSK 530-RAK2207 Tiedosto: Sauvo_Meritahden_RAK_hyvaksynta.dwg
Päiväys: Turussa 18.10.2022	Pasi Lappalainen, dipl.ins.