



SAUVON KUNTA

MERIHELMEN RANTA-ASEMAKAAVAN MUUTOS

EHDOTUS 21.3.2023 1:2000

Ranta-asemakaavan muutos koskee:
Voimassa olevan ranta-asemakaavan venevalkama-aluetta.

Ranta-asemakaavan muutoksella muodostuu:
Venevalkama-aluetta.



RANTA-ASEMAKAAVAMERKINNÄT JA -MÄÄRÄYKSET

- **Venesatama/venevalkama.**
Alue on tarkoitettu korttelin 2 käyttöön.
- 3 m kaava-alueen rajan ulkopuolella oleva viiva.
- Korttelin, korttelinosan ja alueen raja.

Poistuva kaava (1:4000).



3 metriä kaava-alueen ulkopuolella oleva viiva, jota otsakkeessa mainittu kaavanmuutos koskee ja jolta aiemmat kaavamerkinnot ja -määräykset poistuvat.

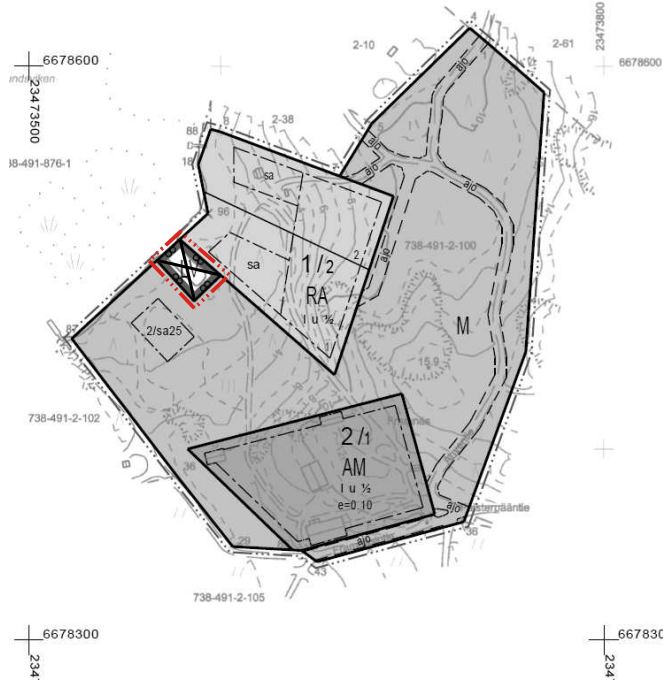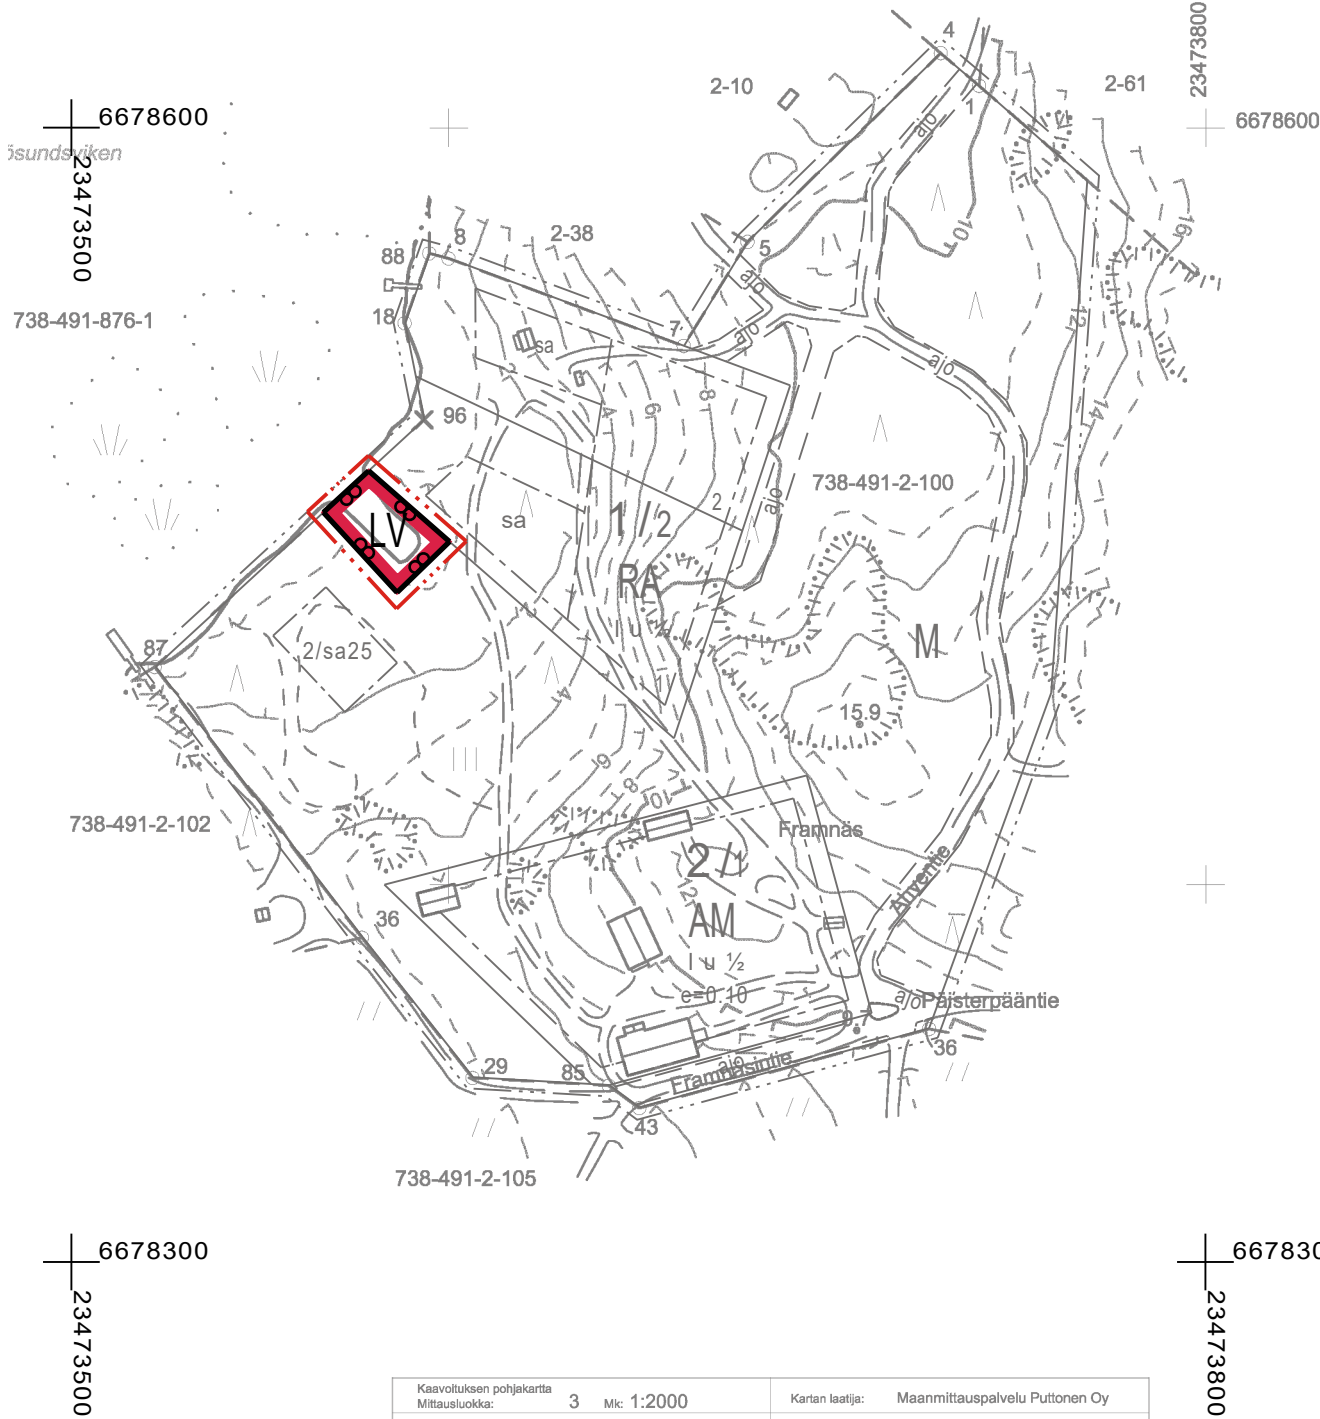

Ranta-asemakaavan pohjakartta on hyväksytty 15.7.2021
Sami Kääriäinen
Kaarinan kaupunki, paikkatietopäällikkö

SAUVON KUNTA
Merihelmen ranta-asemakaavan
muutos

Nähtävillä: _____. - _____.2023
Hyväksytty: _____.2023 § __
Tullut voimaan _____.2023



Nosto Consulting Oy
Brahenkatu 7, 20100 Turku
www.nostoconsulting.fi
puh. 0400 858 101

Työnumero, versio 1:2000
YSK 507-RAK2108

Tiedosto: Sauvo_Merihelmen_RAKM_01_Ehdotus.dwg

Päiväys:

Turussa: 21.3.2023

Pasi Lappalainen, dipl.ins.