
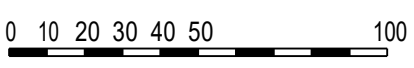


6721400
22464000

6721400
22464200

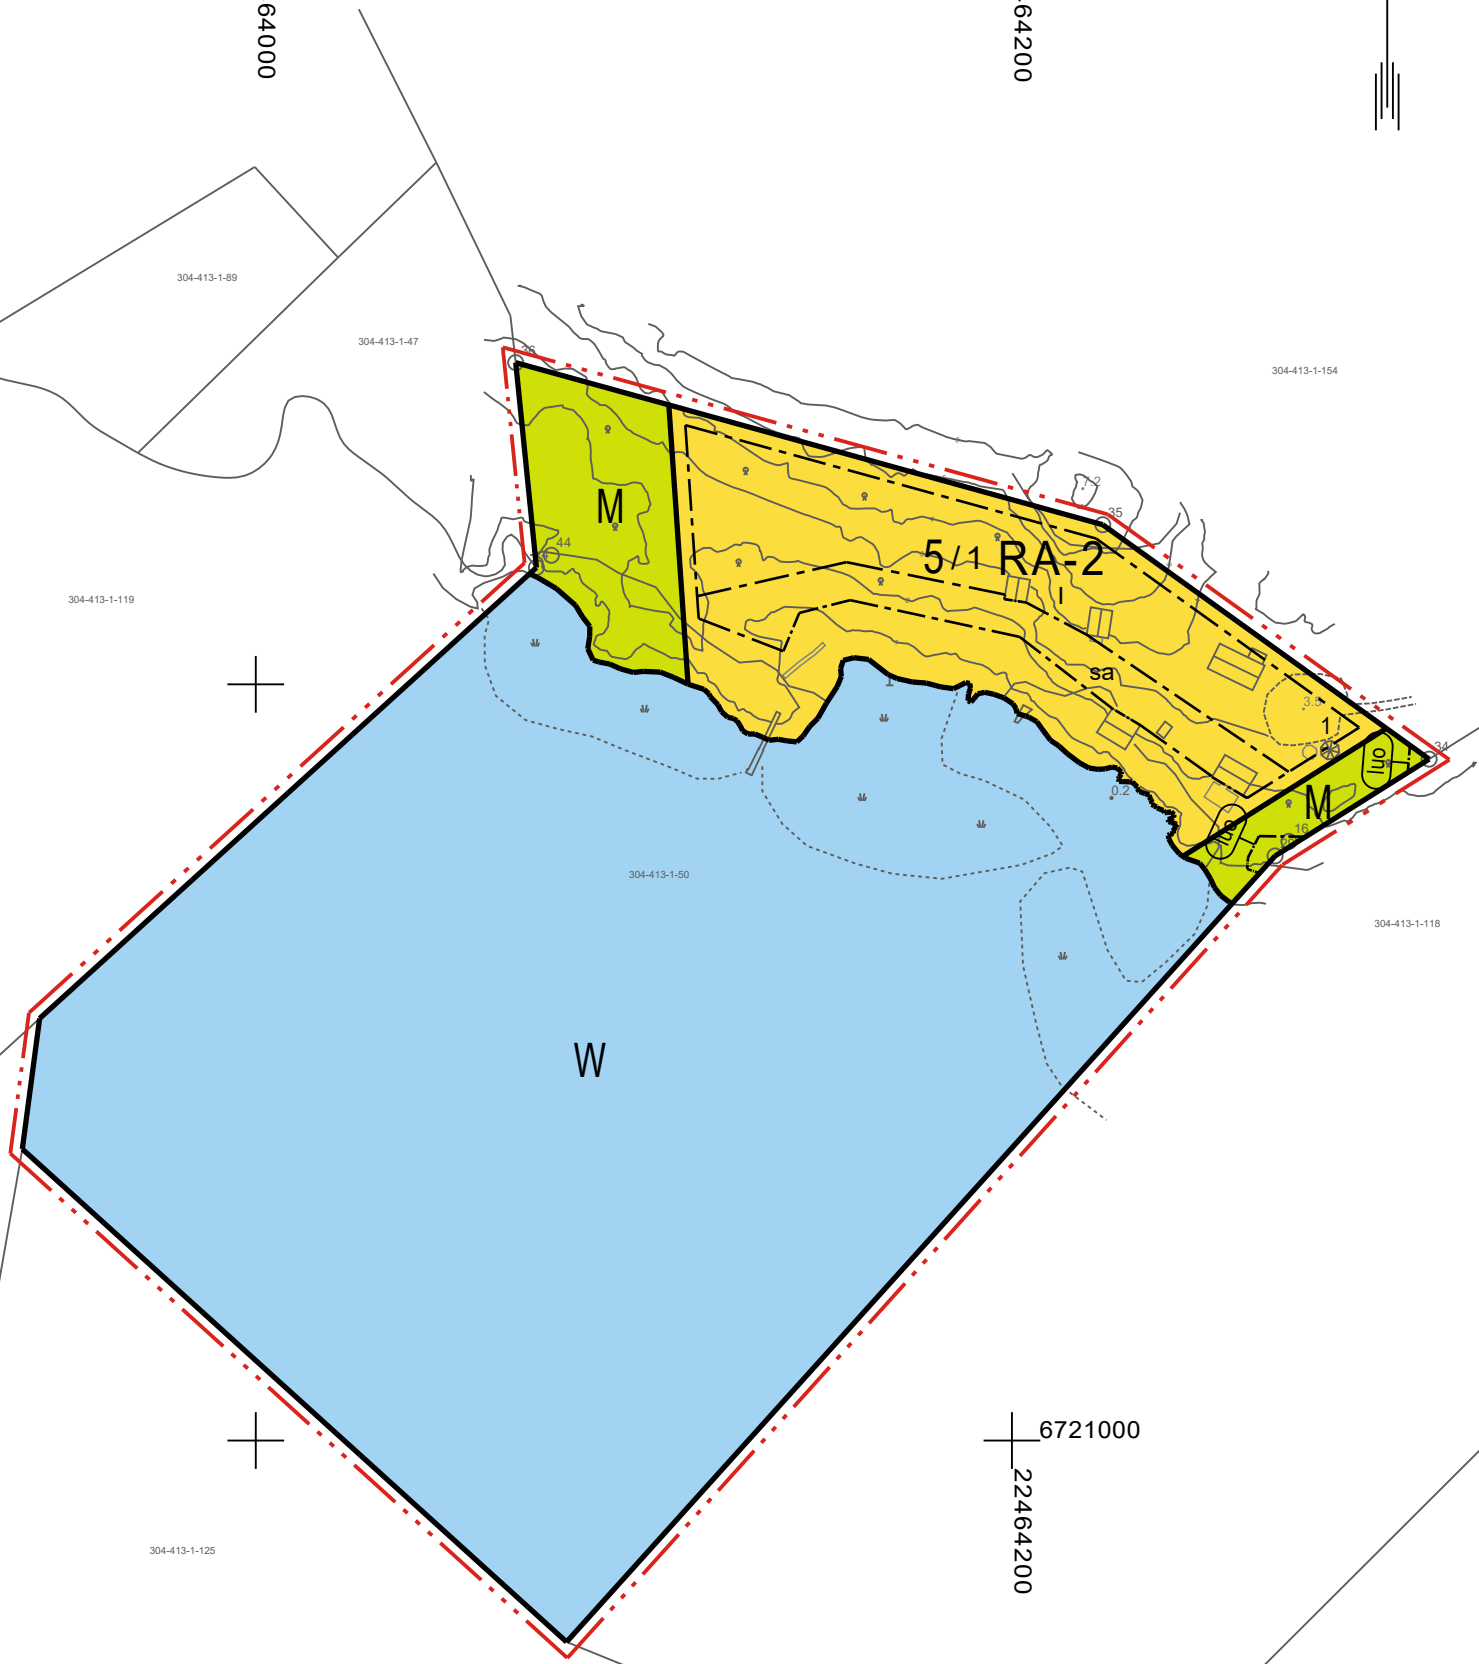

6721000
22464200

KUSTAVIN KUNTA

JÄRVILUODON RANTA-ASEMAKAAVAN MUUTOS JA LAAJENNUS

LUONNOS 17.11.2023 1:2000

Ranta-asemakaavan muutos koskee:

Kiinteistöä 304-413-1-50 Katiska

Ranta-asemakaavan muutoksella muodostuu:

Kortteli 5, maa- ja metsätalousaluetta.

RANTA-ASEMAKAAVAMERKINNÄT JA -MÄÄRÄYKSET

RA-2

Yksiasuntoisten loma-asuntojen korttelialue.

Alueen rakennuspaikalle saa rakentaa kaksi lomarakennusta, yhden vierasmajan ja saunarakennuksia sekä alueen käyttötarkoitusta palvelevia talousrakennuksia. Rakennusten yhteenlaskettu kerrosala rakennuspaikalla saa olla enintään 200 k-m². Lomarakennuksen kerrosala saa olla enintään 100 k-m² ja lomarakennusten yhteenlaskettu kerrosala saa olla enintään 180 k-m². Vierasmajan kerrosala saa olla enintään 25 k-m², saunan enintään 30 k-m² ja talousrakennusten enintään 40 k-m².


M


Maa- ja metsätalousalue.


Suojapuusto tulee säilyttää ranta-alueella. Ei rakennusoikeutta.

W

Vesialue.

 3 m kaava-alueen rajan ulkopuolella oleva viiva.

 Korttelin, korttelinosan ja alueen raja.

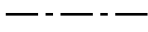 Osa-alueen raja.


5 Korttelin numero.


5 / 1 Korttelin numero / korttelissa sallittu rakennuspaikkojen enimmäismäärä.

1 Ohjeellisen tontin/rakennuspaikan numero.

I Roomalainen numero osoittaa rakennusten, rakennuksen tai sen osan suurimman sallitun kerrosluvun.

 Rakennusala.

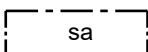 Rakennusala, jolle saa sijoittaa saunarakennuksen.

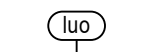 Luonnon monimuotoisuuden kannalta erityisen tärkeä alue. Alue on säilytettävä luonnontilaisena.

YLEISET MÄÄRÄYKSET:

Rakennusten on sopeuduttava perinteisten saaristomaisemaan väritykseltään, julkisivumateriaaleiltaan ja mittasuhteiltaan. Rakennusten on oltava puuverhoiltuja ja tummansävyisiä. Heijastavia seinä- ja kattopintoja ei saa rakentaa. Rakennuspaikan rakentamaton osa on hoidettava luonnonvaraisena ja rakennuspaikalla on säilytettävä maiseman kannalta merkittävä puusto.

Maisemaa muuttavaa maanrakennustyötä, puiden kaatamista tai muuta näihin verrattavaa toimenpidettä ei saa suorittaa ranta-asemakaava-alueella ilman kunnan rakennusvalvontaviranomaisen myöntämää maisematyölupaa. Lupaa ei kuitenkaan tarvita ranta-asemakaavan toteuttamiseksi tarpeellisten taikka myönnetyn rakennus- tai toimepideluvan mukaisten töiden suorittamiseen eikä vaikutuksiltaan vähäisiin toimenpiteisiin.


Rakennukset on perustettava siten, että arat rakenteet ovat vähintään korkeustasossa +2,20 (korkeusjärjestelmä N2000). Rakennukset on sijoitettava niin, että pengertämistä tarvitaan mahdollisimman vähän. Pengerrykset tulee maisemoida ja istuttaa siten, että rakennetut ja luonnontilaiset alueet sulautuvat toisiinsa.


Yleiseen viemäriverkkoon kuulumattomien kiinteistöjen jätevesihuolto tulee toteuttaa kulloinkin voimassa olevan määräyksen mukaisesti. Suunnitelma jätevesien käsittelystä rakennuspaikalla on hyväksyttävä rakennuslupahakemuksen yhteydessä.

Rakennuspaikoilla syntyvä jäte kompostoidaan tai kuljetetaan kunnan määräämään vastaanotto- tai käsittelypaikkaan. Komposti on hoidettava niin, ettei siitä aiheudu haittaa naapurialueiden käytölle eikä vesistölle.



Poistuva kaava (1:4000).
3 metriä kaava-alueen
ulkopuolella oleva viiva,
jota otsakkeessa
mainittu kaavamuutos
koskee ja jolta aiemmat
kaavamerkinnot ja
-määräykset poistuvat.

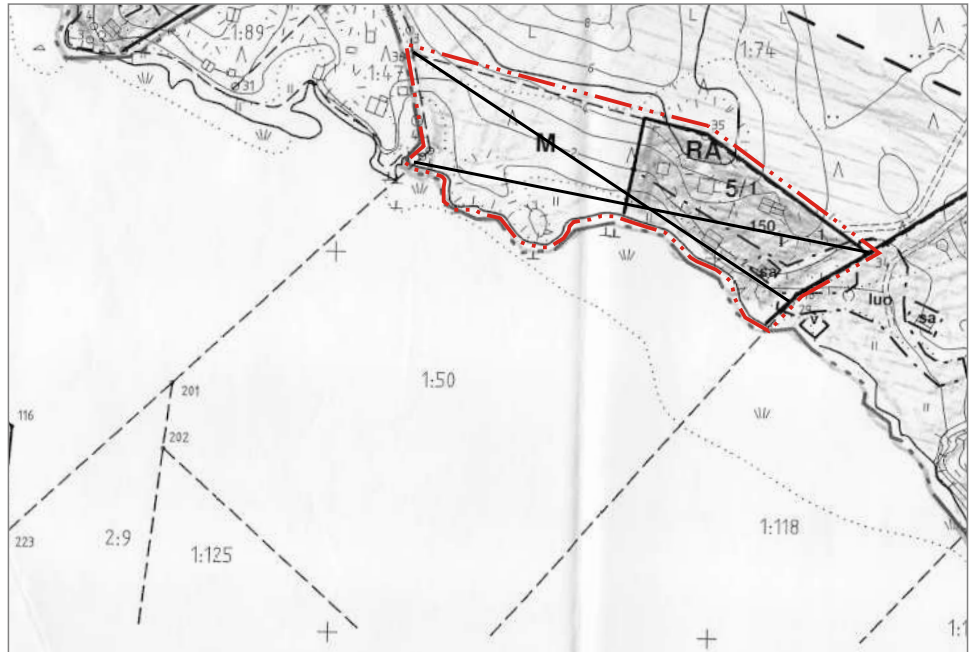

KUSTAVIN KUNTA Järviluodon ranta-asemakaavan muutos ja laajennus	Nähtävillä: _____202_ Hyväksytty: KV _____ §__ Tullut voimaan _____202_
 NOSTO Consulting Nosto Consulting Oy Brahenskatu 7, 20100 Turku www.nostoconsulting.fi puh. 0400 858 101	Työnumero, versio 1:2000 YSK 642-RAK2309 Tiedosto: Jarviluodon_RAKM_luonnos.dwg
Päiväys: Turussa 17.11.2023	Pasi Lappalainen, dipl.ins.