


TEVANIEMI - KYLÄALUEEN RAKENNUSKANTA

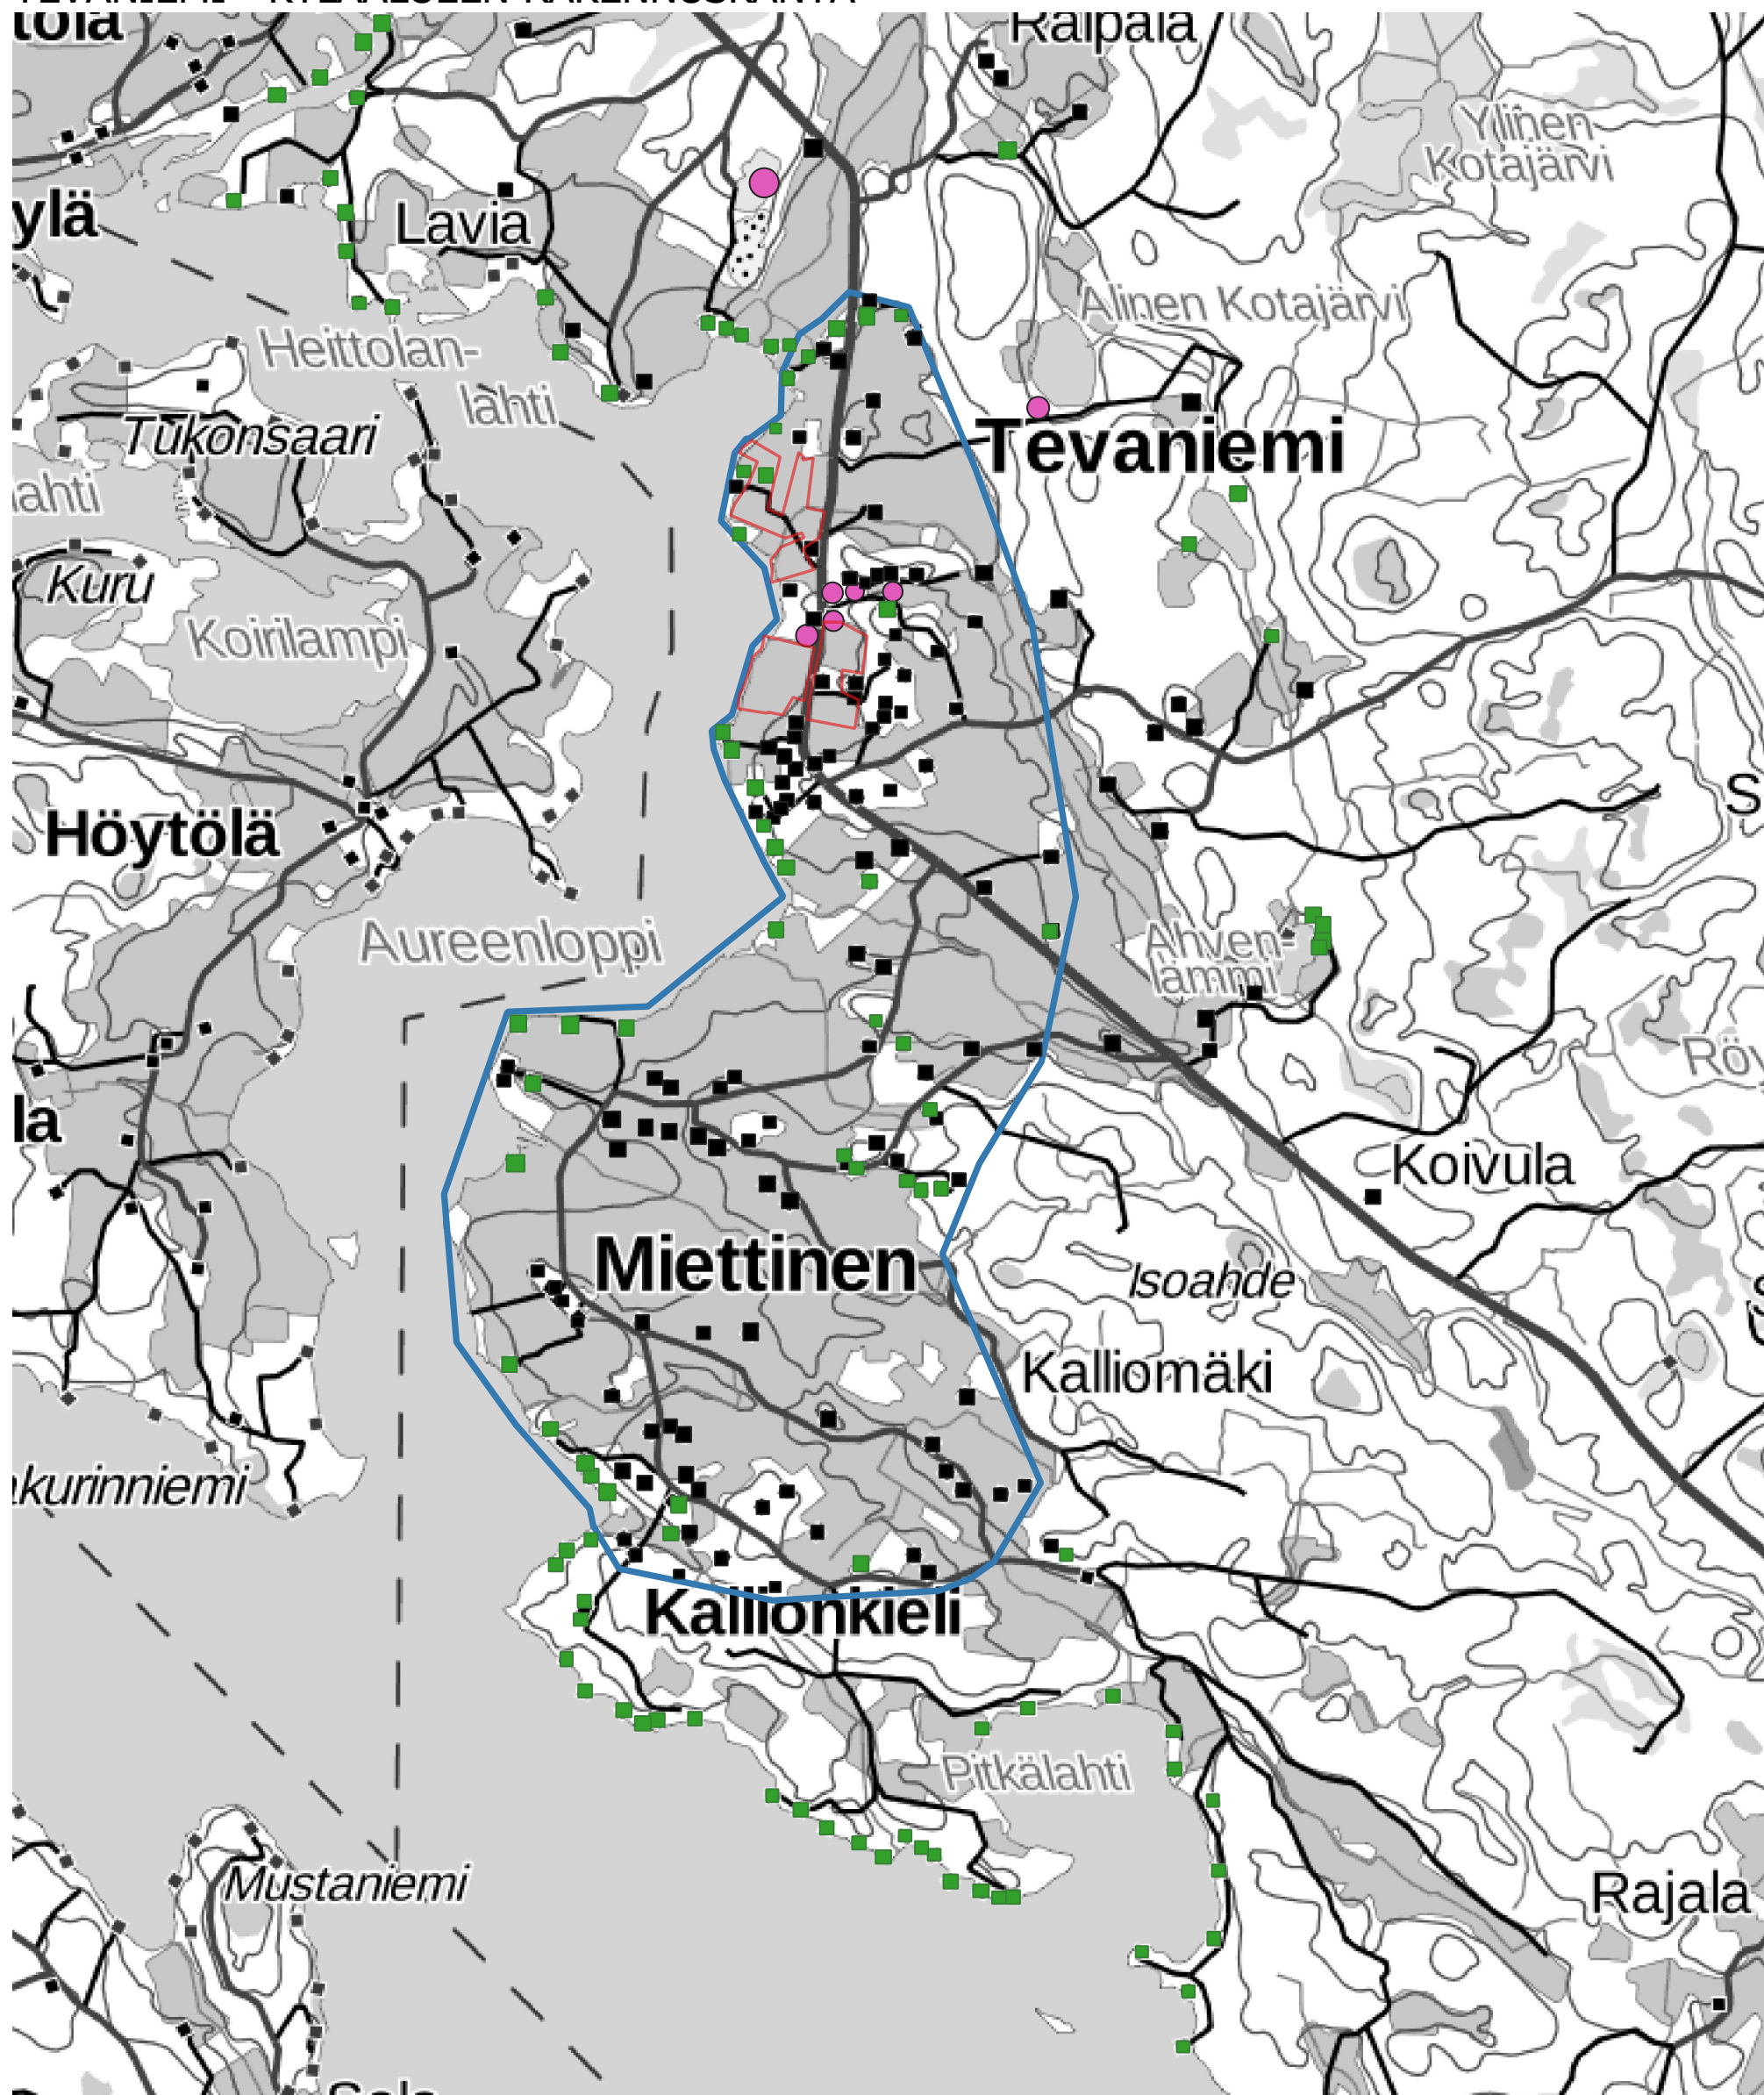

- Vapaa-ajan asuinrakennus
- Asuinrakennus
- Muu rakennus
- Kyläalue
- Suunnittelualueen raja