

24488200
6713400

6713400
24488600


24488800
6713400

Oinasjärvi
+70.2

761-446-876-1

Pitkiönkurkku

761-453-876-1

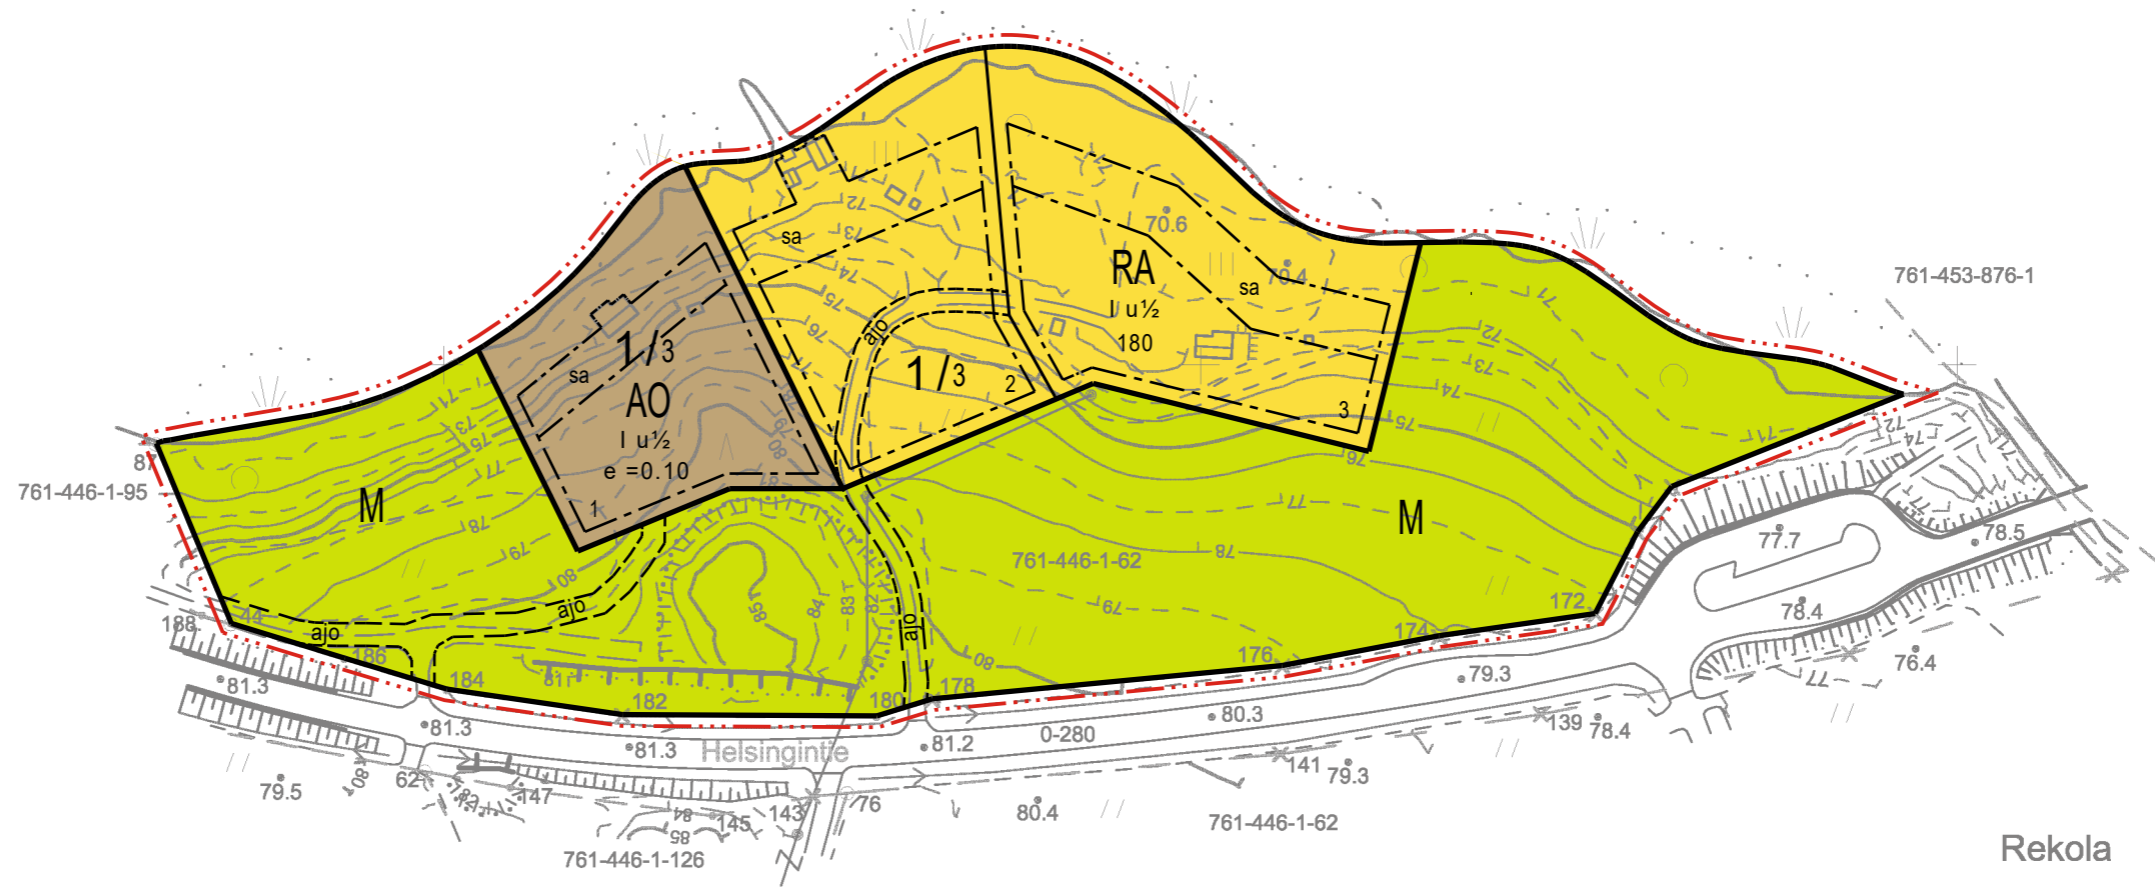

Lintula

Pajamäki

Rekola

24488200
6713000

6713000
24488400

24488800
6713000

Kaavoituksen pohjakartta Mittausluokka: 3	Mk: 1:2000	Kartan laatija: Maanmittauspalvelu Puttonen Oy
Kunta: Somero Alue: Oinasjärvi		Kartan laatimistapa: Ilmakuvadigitointi, MML laserkeilausaineisto, MML maastotietokanta ja Maastomittaukset
		Kartan laatimispvm: 31.10.2024
		Kartta hyväksytty:
Koordinaattijärjestelmä: ETRS-GK24		Hyv. Pvm:
Korkeusjärjestelmä: N2000		

0 10 20 30 40 50 100

SOMERON KAUPUNKI

KOPILAN RANTA-ASEMAKAAVA

LUONNOS 11.12.2024

1:2000

Ranta-asetakaava koskee:

Osa asemakaavoittamatonta kiinteistöä 761-446-1-62 Kopila.

Ranta-asetakaavalla muodostuu:

Kortteli 1 sekä maa- ja metsätalousaluetta.

RANTA-ASEMAKAAVAMERKINNÄT JA -MÄÄRÄYKSET



Erillispientalojen korttelialue.



Loma-asuntojen korttelialue.

Rakennuspaikalle saa rakentaa yhden enintään yksiasuntoisen loma-asunnon, vierasmajan ja saunarakennuksen sekä alueen käyttötarkoitusta palvelevia talousrakennuksia. Rakennusten yhteenlaskettu kerrosala rakennuspaikalla saa olla enintään 180 k-m². Lomarakennuksen kerrosala saa olla enintään 120 k-m², vierasmajan enintään 20 k-m² ja saunarakennuksen enintään 30 k-m².




Maa- ja metsätalousalue.



3 m kaava-alueen rajan ulkopuolella oleva viiva.



Korttelin, korttelinosan ja alueen raja.

 

Ohjeellinen osa-alueen raja.



Ohjeellinen tontin/rakennuspaikan raja.

1 / 3

Korttelin numero / korttelissa sallittu rakennuspaikkojen enimmäismäärä.

1

Ohjeellisen tontin/rakennuspaikan numero.

180

Rakennusoikeus kerrosalaneliömetreinä.

I


Roomalainen numero osoittaa rakennusten, rakennuksen tai sen osan suurimman sallitun kerrosluvun.

I u ½


Murtoluku roomalaisen numeron jäljessä osoittaa, kuinka suuren osan rakennuksen suurimman kerroksen alasta saa ullakon tasolla käyttää kerrosalaan laskettavaksi tilaksi.

e=0.10


Tehokkuusluku eli kerrosalan suhde tontin/rakennuspaikan pinta-alaan.

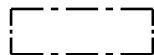

Rakennusala.

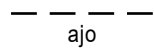

Ohjeellinen ajoyhteys.

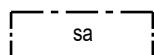

Rakennusala, jolle saa sijoittaa saunarakennuksen.

Yleiset määräykset:

Kaava-alueella on ohjeellinen tonttijako.

Rakennettaessa ranta-alueelle tulee erityistä huomiota kiinnittää rakennuksen korkeusasemaan, muotoon, ulkomateriaaleihin ja väriyteen. Väriytyksen pitää olla luontoon sopiva väri.


Rakennuspaikalla tulee rantavyöhykkeen kasvillisuus pääosin säilyttää, maisemanhoidolliset toimenpiteet ovat sallittuja.

Rakennuksen etäisyyden rantaviivasta ja sijainnin rakennuspaikalla tulee olla sellainen, että maiseman luonnonmukaisuus mahdollisuuksien mukaan säilyy.

Maisemaa muuttavaa maanrakennustyötä, puiden kaatamista tai muuta näihin verrattavaa toimenpidettä ei saa suorittaa ranta-asemakaava-alueella ilman kunnan rakennusvalvontaviranomaisen myöntämää maisematyölupaa. Lupaa ei kuitenkaan tarvita ranta-asemakaavan toteuttamiseksi tarpeellisten taikka myönnetyn rakennus- tai toimenpideluvan mukaisten töiden suorittamiseen eikä vaikutuksiltaan vähäisiin toimenpiteisiin.

Puhdistamattomia jätevesiä ei saa johtaa vesistöön. Yleiseen viemäriverkkoon kuulumattomien kiinteistöjen jätevesihuolto tulee toteuttaa kulloinkin voimassa olevan määräyksen mukaisesti. Suunnitelma jätevesien käsittelystä rakennuspaikalla on hyväksyttävä rakennuslupahakemuksen yhteydessä.

Alin suositeltava rakentamiskorkeus +71.7 (N2000). Alin suositeltava rakentamiskorkeus on korkeustaso, jonka alapuolelle ei tule sijoittaa kastuessa vaurioituvia rakenteita.

SOMERON KAUPUNKI Kopilan ranta-asemakaava	Nähtävillä: __.__. - __.__.2024 Hyväksytty: __ __.__.2024 § __ Tullut voimaan: __.__.2024
 NOSTO Consulting Nosto Consulting Oy Brahenkatu 7, 20100 Turku www.nostoconsulting.fi puh. 0400 858 101	Työnumero, versio 1:2000 YSK 690-RAK2414 Tiedosto: Somero_Kopilan_RAK_v01_luonnos.dwg
Päiväys: Turussa 11.12.2024	Pasi Lappalainen, dipl.ins. YKS 742