


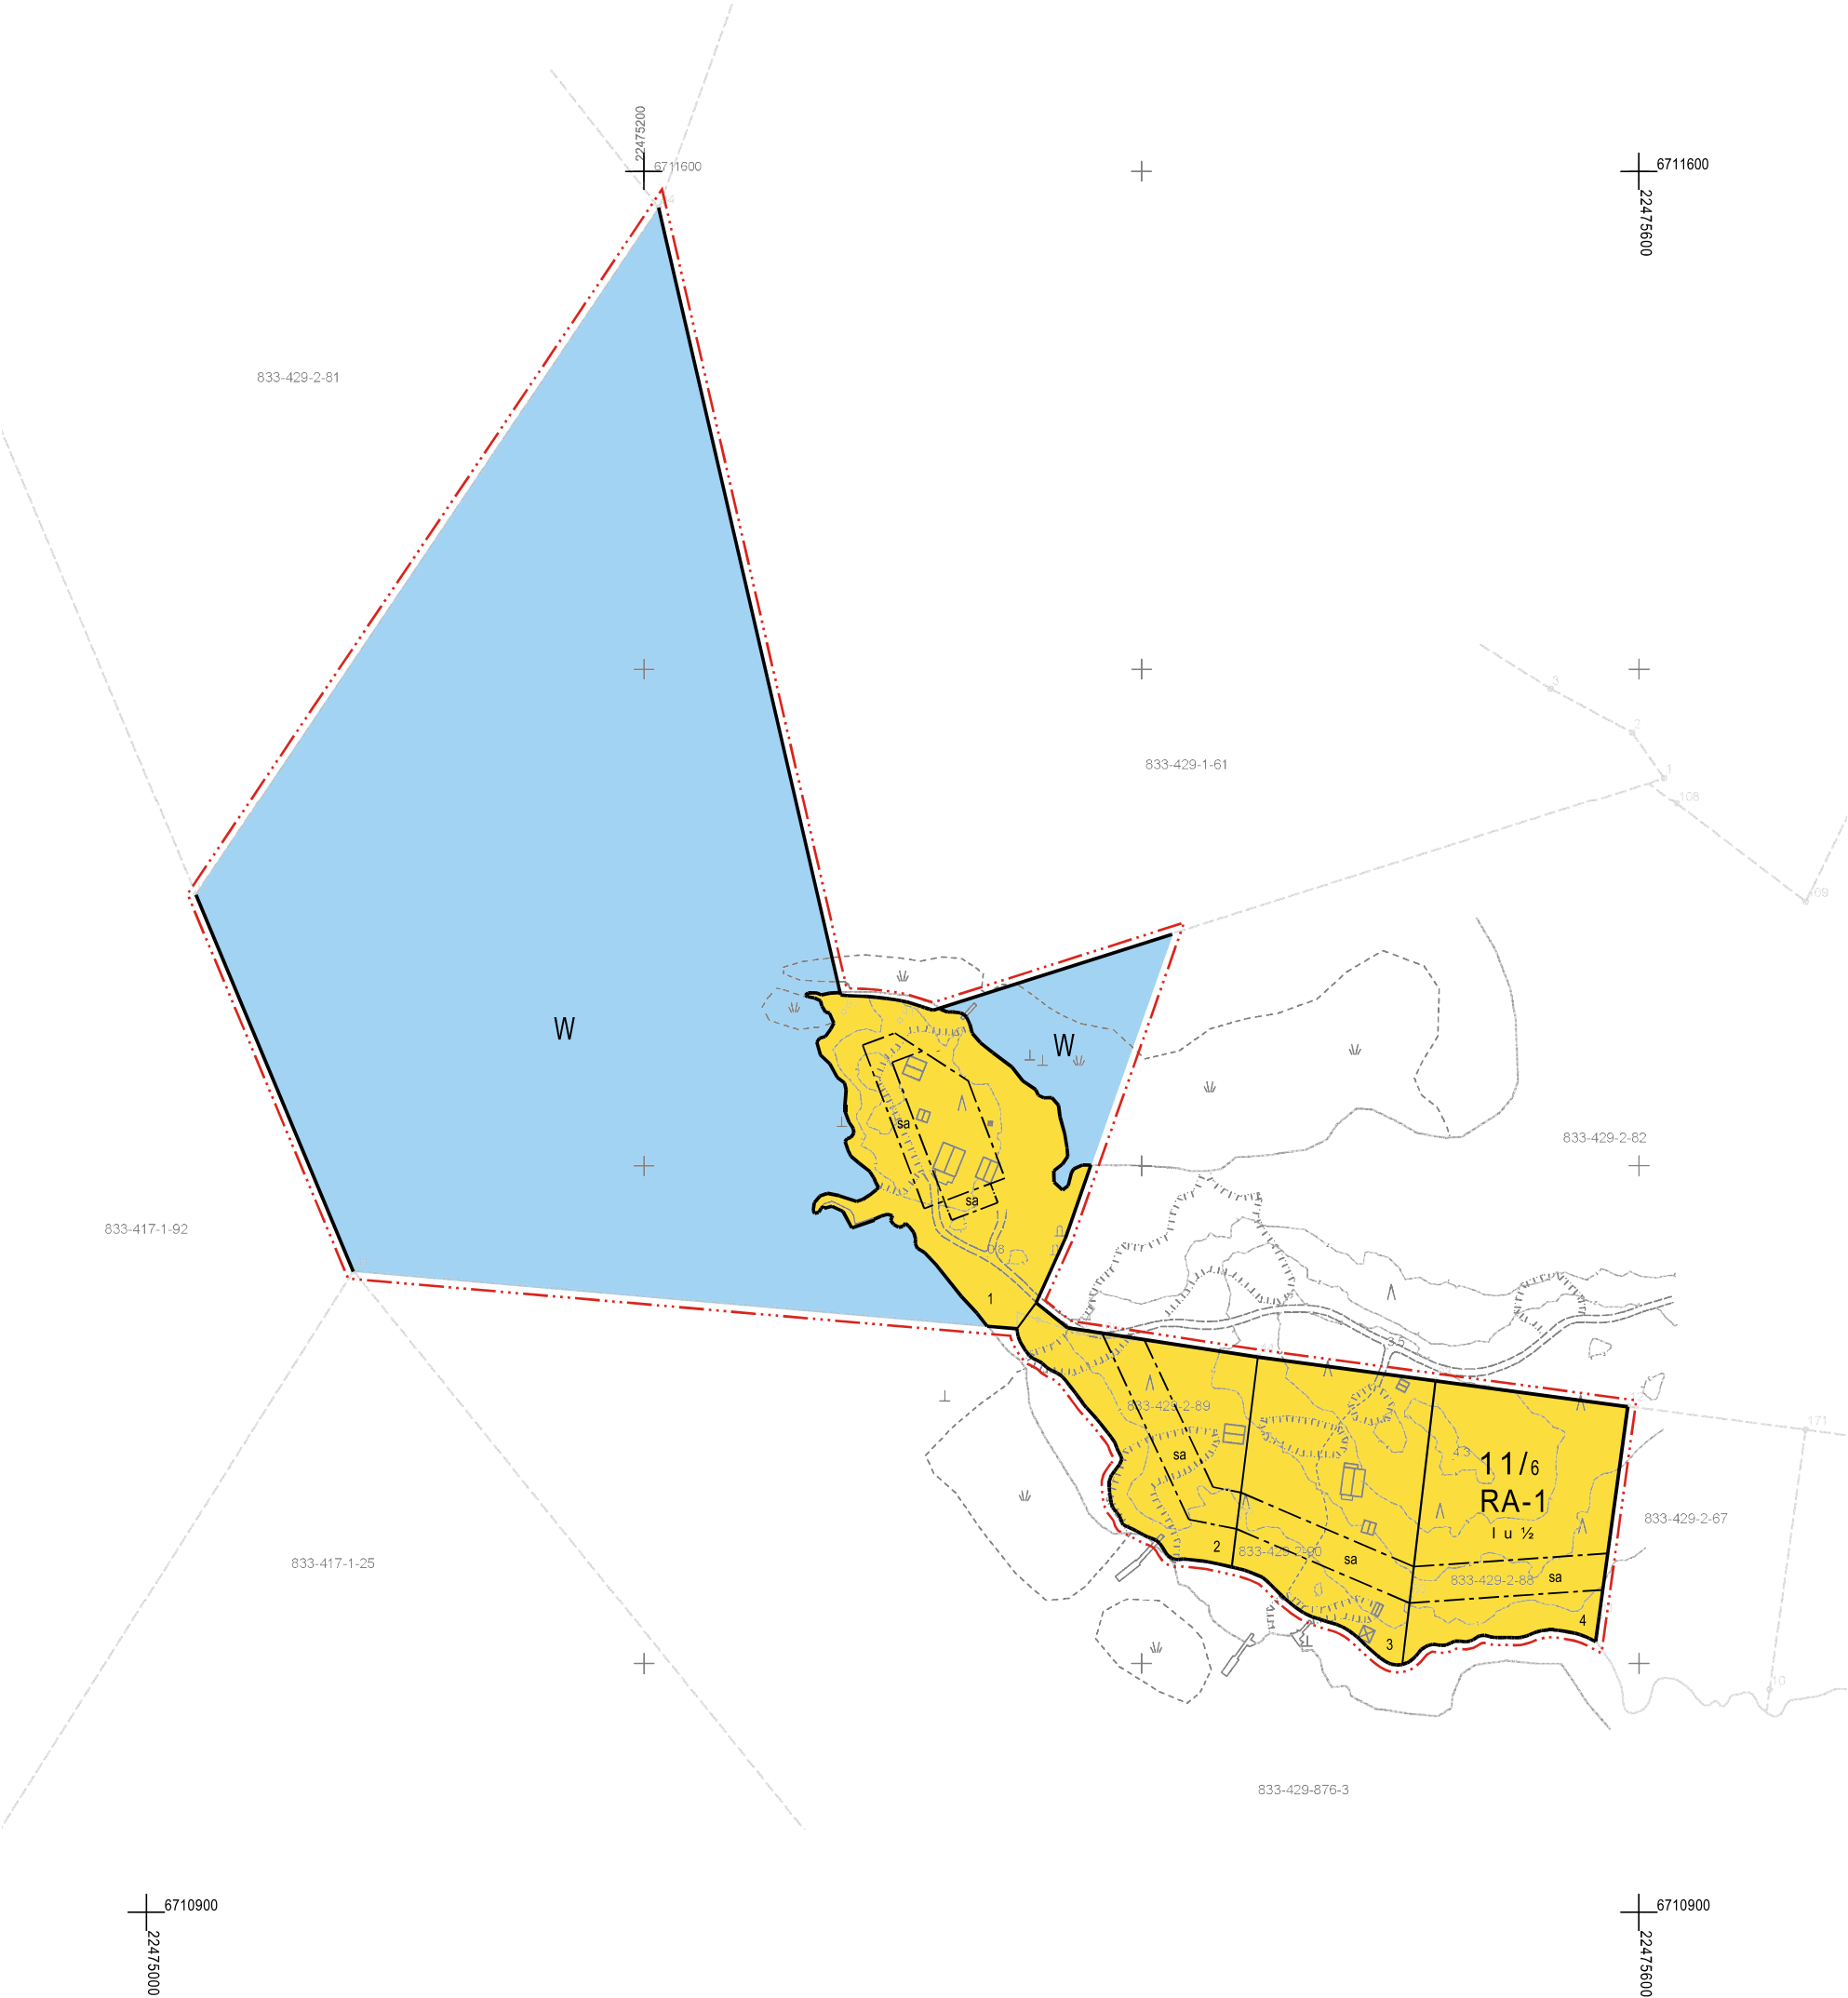

Kaavituksen pohjakartta Mittausluokka Mittausluokka 3		1:2000	Kartan laatija JS Paikallisto
Kunta Taivassalo Paikka Laurinkari			Kartan laatimista pa ilmakuva- ja laserkeilausdigiointi, maastotietokanta, dronekuvaus sekä maastomittaus Kartan laatimisvym 20.12.2024 Kartta hyväksytty
Koordinaattijärjestelmä ETRS-GK22 Korkeusjärjestelmä N2000			



TAIVASSALON KUNTA

AASAMAAN RANTA-ASEMAKAAVAN MUUTOS 6

LUONNOS 10.2.2025

1:2000

Ranta-asemakaavan muutos koskee:

Voimassa olevan ranta-asemakaavan osaa korttelia 11 sekä vesialuetta.

Ranta-asemakaavan muutoksella muodostuu:

Osa korttelia 11 sekä vesialuetta.

RANTA-ASEMAKAAVAMERKINNÄT JA -MÄÄRÄYKSET

RA-1

Loma-asuntojen korttelialue.

Rakennuspaikalle saa rakentaa yhden enintään kaksiasuntoisen lomarakennuksen, vierasmajan, saunarakennuksen sekä alueen käyttötarkoitusta palvelevia talousrakennuksia. Rakennusten yhteenlaskettu kerrosala rakennuspaikalla saa olla enintään 215 k-m². Lomarakenuksen kerrosala saa olla enintään 120 k-m², vierasmajan enintään 25 k-m², saunarakennuksen enintään 30 k-m² sekä talousrakennusten enintään 40 k-m².

W

Vesialue.

— · · · — 3 m kaava-alueen rajan ulkopuolella oleva viiva.

———— Korttelin, korttelinosan ja alueen raja.

— · · · — Osa-alueen raja.

———— Ohjeellinen tontin/rakennuspaikan raja.

11/6 Korttelin numero / korttelissa sallittu rakennuspaikkojen enimmäismäärä.

4 Ohjeellisen tontin/rakennuspaikan numero.

I Roomalainen numero osoittaa rakennusten, rakennuksen tai sen osan suurimman sallitun kerrosluvun.

I u 1/2 Murtoluku roomalaisen numeron jäljessä osoittaa, kuinka suuren osan rakennuksen suurimman kerroksen alasta saa ullakon tasolla käyttää kerrosalaan laskettavaksi tilaksi.

[] Rakennusala.

[sa] Rakennusala, jolle saa sijoittaa saunarakennuksen.

Yleiset määräykset:

Kaava-alueella on ohjeellinen tonttijako.

Rakennusten on sopeuduttava perinteiseen saaristomaisemaan väriykseltään, julkisivumateriaaleiltaan ja mittasuhteiltaan. Rakennusten on oltava puuverhoiltuja ja tummansävyisiä. Heijastavia seinä- ja kattopintoja ei saa rakentaa. Rakennusten julkisivukorkeus merelle päin saa olla enintään 3,5 metriä. Rakennuspaikkojen rakentamaton osa on hoidettava luonnonvaraisena ja rakennuspaikoilla on säilytettävä maiseman kannalta merkittävä puusto.

Rakennettaessa rakennusalalle, joka sijaitsee lähellä tulvauhka-aluetta, asuinrakennusten kosteudelle alttiiden rakennusosien alin rakentamiskorkeus tulee olla vähintään +2,65 m (N2000-järjestelmä).


Maisemaa muuttavaa maanrakennustyötä, puiden kaatamista tai muuta näihin verrattavaa toimenpidettä ei saa suorittaa ranta-asemakaava-alueella ilman kunnan rakennusvalvontaviranomaisen myöntämää maisematyölupaa. Lupaa ei kuitenkaan tarvita ranta-asemakaavan toteuttamiseksi tarpeellisten taikka myönnetyn rakentamis- tai toimenpideluvan mukaisten töiden suorittamiseen eikä vaikutuksiltaan vähäisiin toimenpiteisiin.

Yleiseen viemäriverkkoon kuulumattomien kiinteistöjen jätevesihuolto tulee toteuttaa kulloinkin voimassa olevan määräyksen mukaisesti. Suunnitelma jätevesien käsittelystä rakennuspaikalla on hyväksyttävä rakennuslupahakemuksen yhteydessä.

Rakennuspaikoilla syntyvä jäte kompostoidaan tai kuljetetaan kunnan määräämään vastaanotto- ja käsittelypaikkaan. Komposti on hoidettava niin, ettei siitä aiheudu haittaa naapurialueiden käytölle eikä vesistölle.



Poistuva kaava (1:4000).
3 metriä kaava-alueen ulkopuolella oleva viiva, jota
otsakkeessa mainittu kaavanmuutos koskee ja jolta aiemmat
kaavamerkinnot ja -määräykset poistuvat.

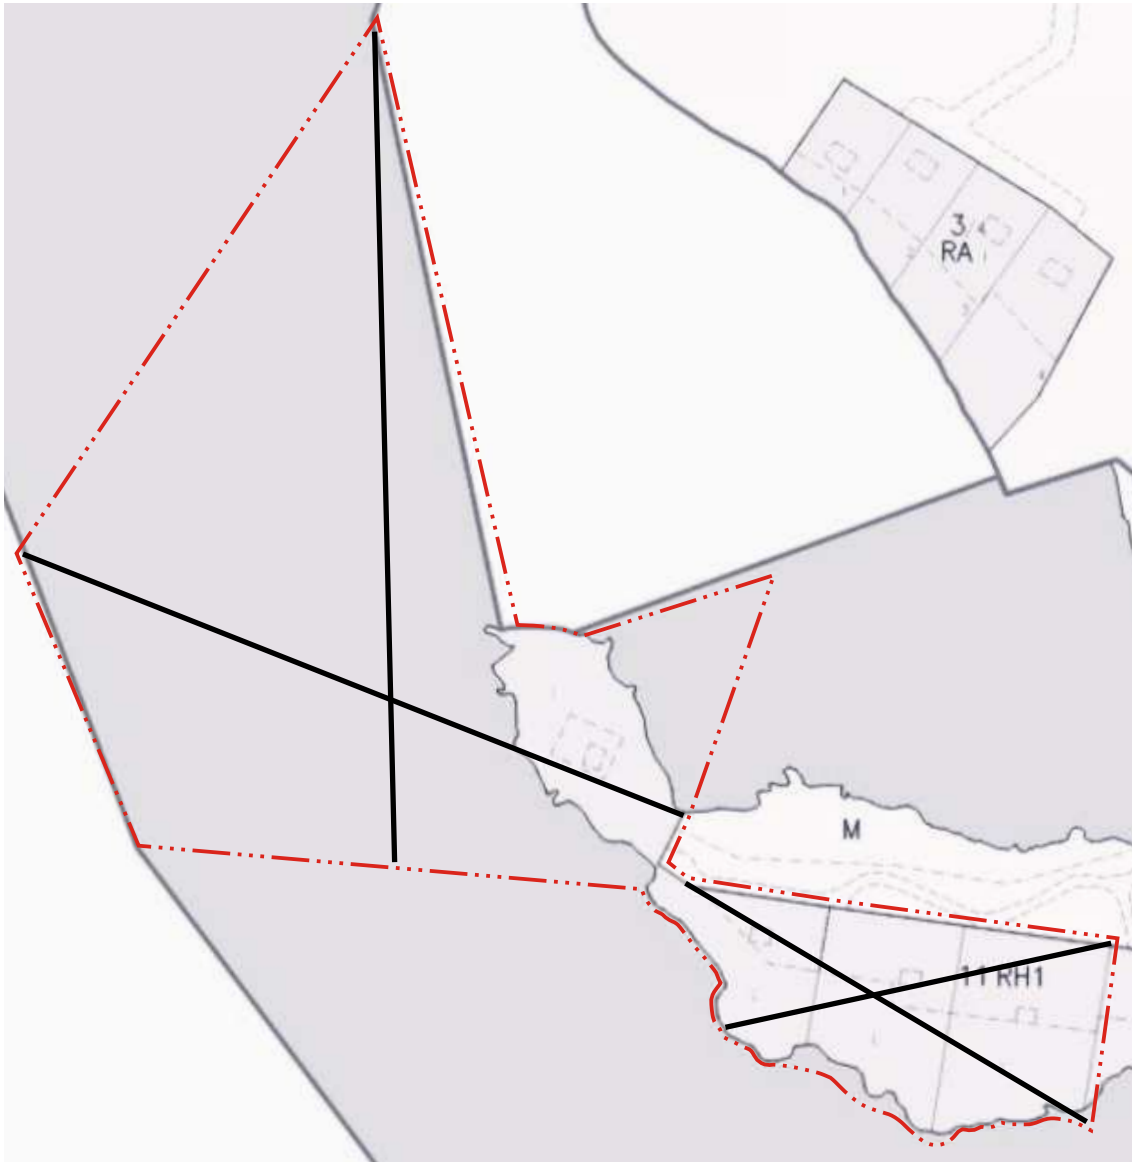

TAIVASSALON KUNTA Aasamaan ranta-asemakaavan muutos 6	Nähtävillä: __. __. - __. __. 2025 Hyväksytty: __. __. __. 2025 § __ Tullut voimaan: __. __. 2025
 NOSTO Consulting Nosto Consulting Oy Brahenskatu 7, 20100 Turku www.nostoconsulting.fi puh. 0400 858 101	Työnumero, versio 1:2000 YSK 698-RAK2416 Tiedosto: Taivassalo_Aasamaan_RAKM6_v02_luonnos.dwg
Päiväys: Turussa 10.2.2025	Pasi Lappalainen, dipl.ins. YKS 742