


A3 EI MITTAKAAVASSA

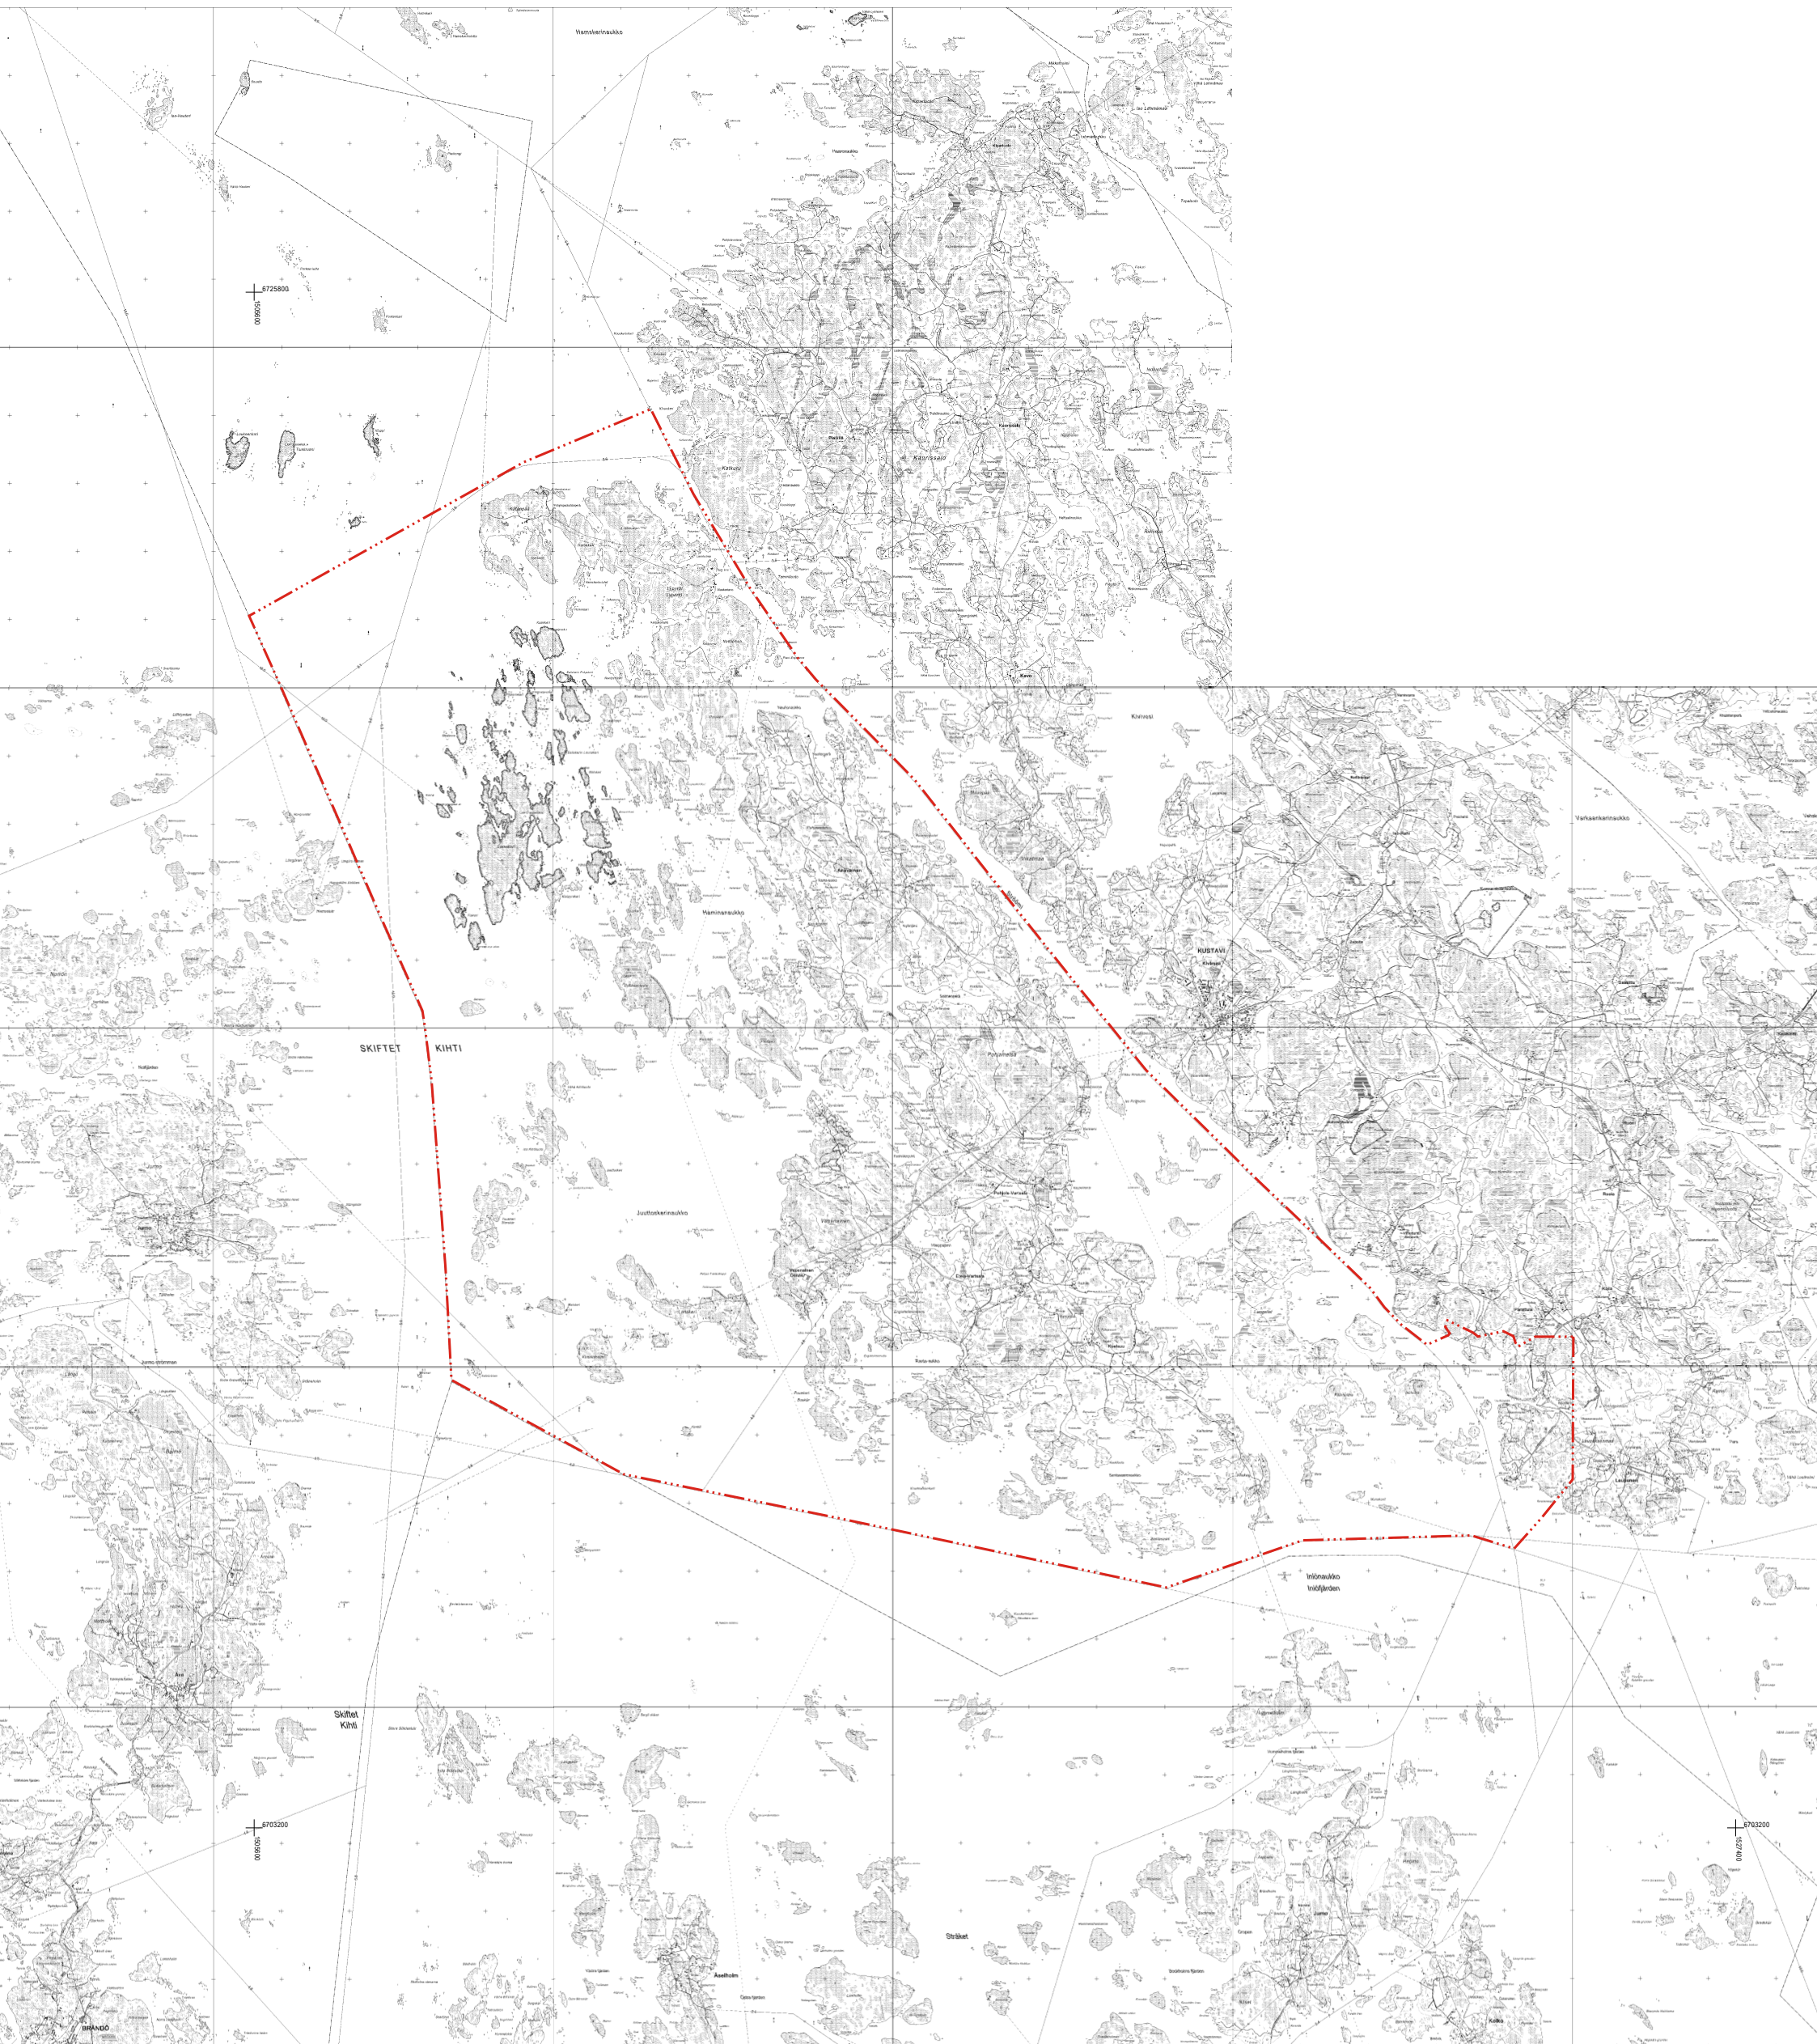

KUSTAVIN KUNTA

LÄNSIOSAN YLEISPIIRTEINEN VAIHEOSAYLEISKAAVA

17.2.2025

1:50 000

YLEISKAAVAMERKINNÄT JA -MÄÄRÄYKSET:

 Yleiskaava-alueen raja.

YLEISET MÄÄRÄYKSET:

~~Kantatilatarkastelun lähtökohtana käytetään vuoden 1959 tilanjakoilannetta.~~

Rantavyöhykkeelle laadittavan kantatilatarkastelun mitoitussajankohtana käytetään 19.9.1969 tilanjakoilannetta.

Kaava-alueelle jäävät voimaan muut 5.4.2016 voimaan tulleen yleiskaavan mukaiset kaavamääräykset.

KUSTAVIN KUNTA

Länsiosan yleispiirteinen vaiheosayleiskaava

Nähtävillä: 8.4. - 8.5.2025

Hyväksytty: __ __. __. 2025 § __

Tullut voimaan __. __. 2025



Nosto Consulting Oy
Brahenkatu 7, 20100 Turku
www.nostoconsulting.fi
puh. 0400 858 101

Työnumero, versio 1:50 000

YSK 296-YK2201

Tiedosto: Kustavi_Lansiosan_yleispiirteinen_VOYK_03_hyvaksynta.dwg

Päiväys:

Turussa 17.2.2025

Pasi Lappalainen, dipl.ins. YKS 742