



KAAVA-ALUE 1

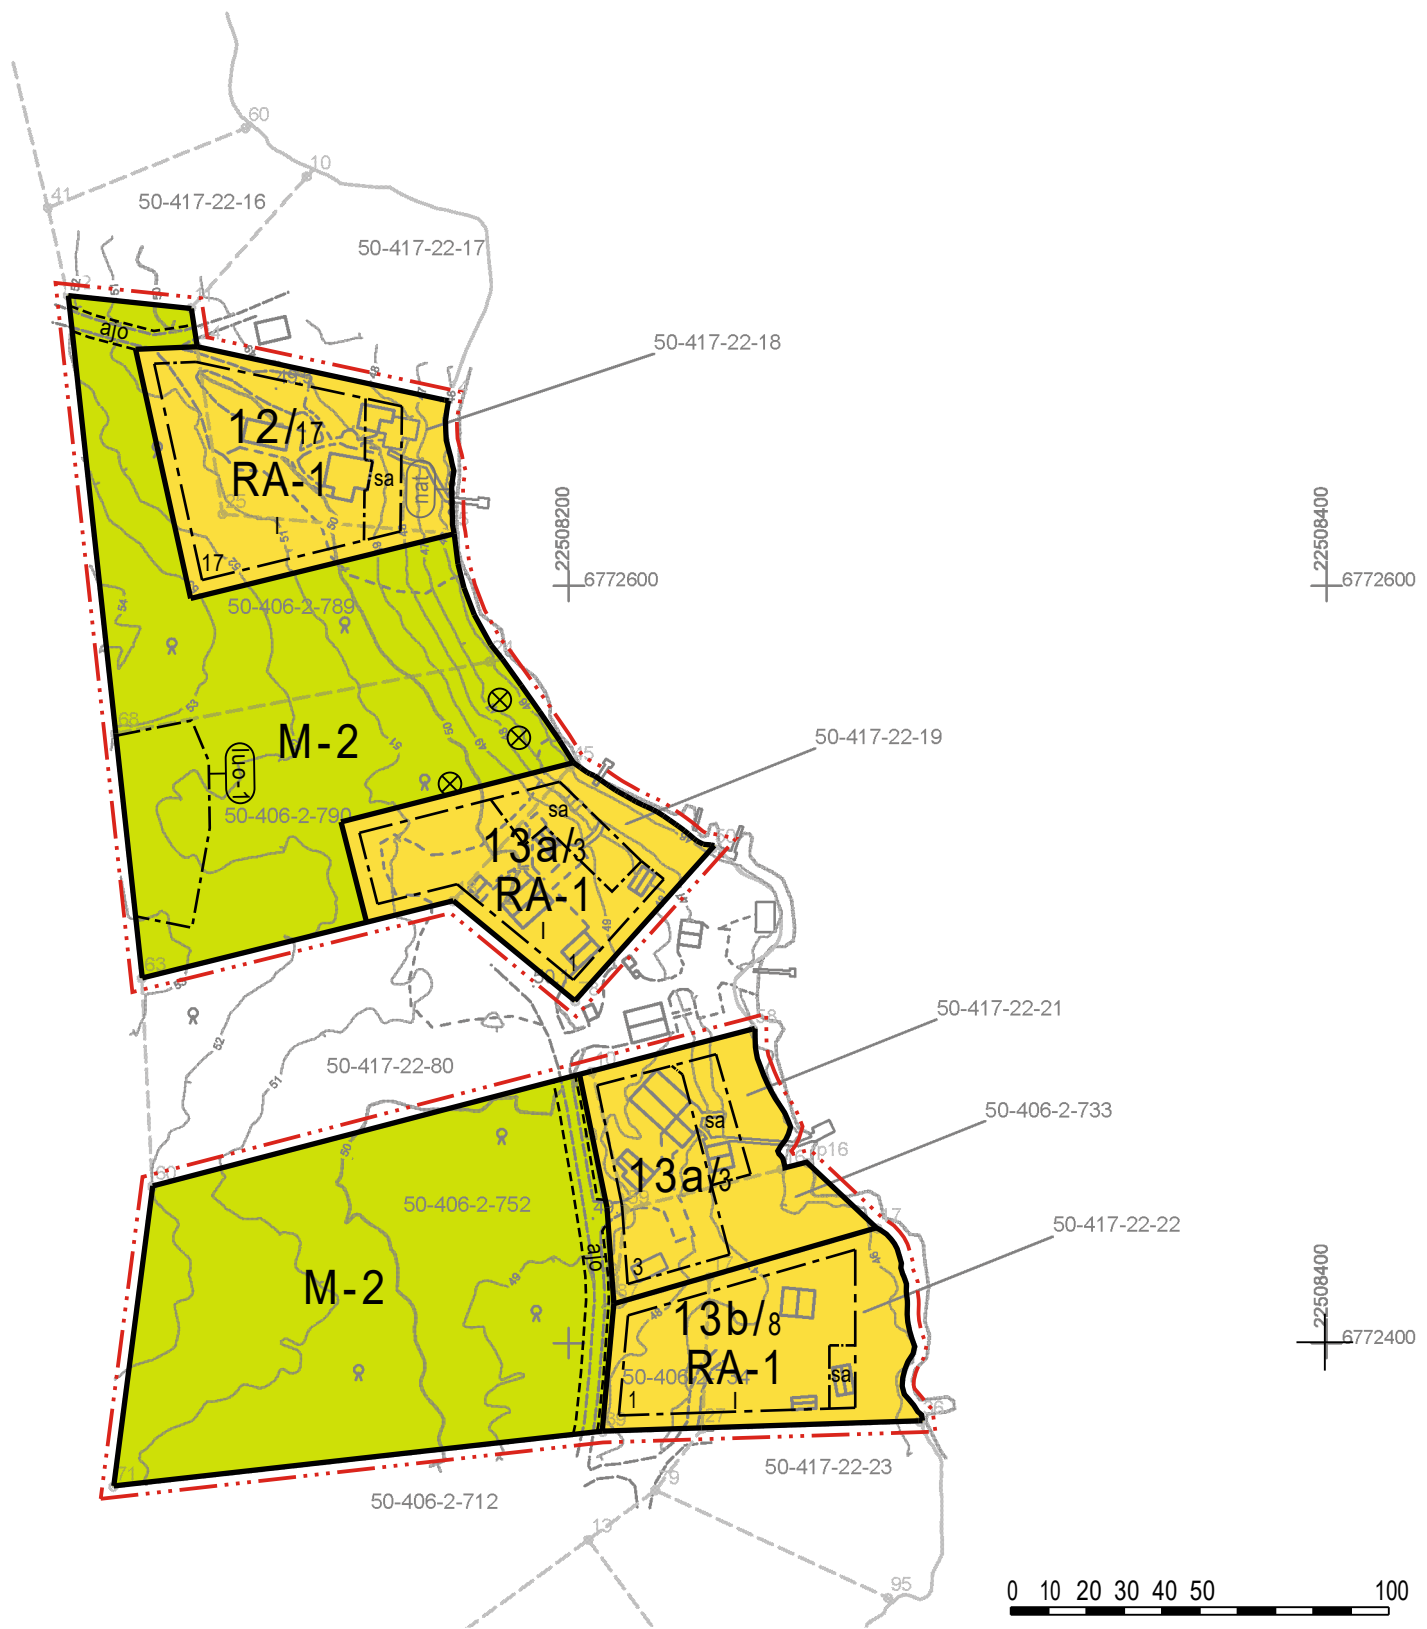

Kaavoituksen pohjakartta		1:2000		Kartan laatija		U-Gis Mittaus Oy	
Mittausluokka		Mittausluokka 3					
Kunta:		Eura		Kartan laatimistapa:		Ilmakuva- ja laserkeilausdigitointi, maastotietokanta, dronekuvaus sekä maastomittaus	
Paikka:		Tiitinen		Kartan laatimispvm:		8.9.2025	
				Kartta hyväksytty:			
Koordinaattijärjestelmä		ETRS-GK22					
Korkeusjärjestelmä		N2000					

KAAVA-ALUE 2
TULOSSUSSIJAINTI

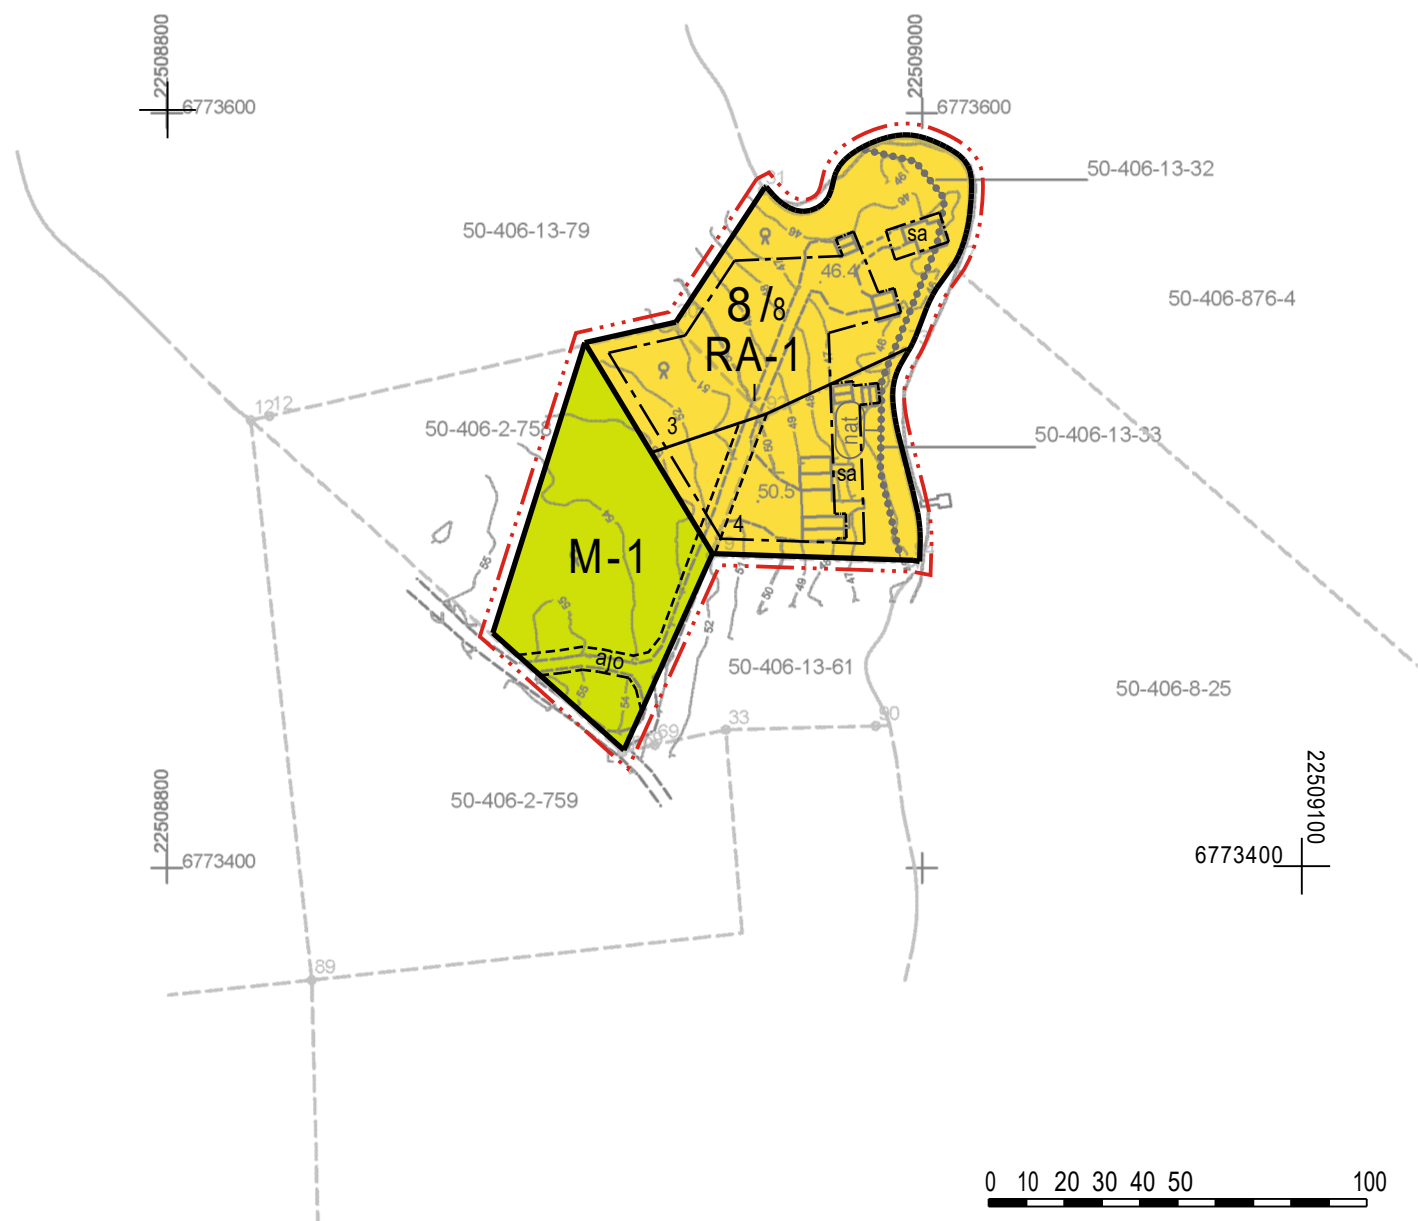

Kaavoituksen pohjakartta		Kartan laatija	
Mittausluokka	Mittausluokka 3	U-Gis Mittaus Oy	
1:2000		Kartan laatimistapa:	
Kunta:	Eura	Ilmakuva- ja laserkeilausdigitointi,	
Paikka:	Kiperi	maastotietokanta, dronekuvaus sekä maastomittaus	
		Kartan laatimispvm:	
		8.9.2025	
		Kartta hyväksytty:	
Koordinaattijärjestelmä		ETRS-GK22	
Korkeusjärjestelmä		N2000	



EURAN KUNTA

PYHÄJÄRVEN LÄNSIRANNAN RANTA-ASEMAKAAVAN MUUTOS 3

EHDOTUS 30.9.2026

1:2000

Ranta-asemakaavan muutos koskee:

Voimassa olevan asemakaavan korttelin 8 rakennuspaikkoja 3 ja 4, korttelin 12 rakennuspaikkaa 17, korttelin 13a rakennuspaikkoja 1 ja 3 ja korttelin 13b rakennuspaikkaa 1 sekä maa- ja metsätalousalutta.

Ranta-asemakaavan muutoksella muodostuu:

Korttelin 8 rakennuspaikat 3 ja 4, korttelin 12 rakennuspaikka 17, korttelin 13a rakennuspaikat 1 ja 3 ja korttelin 13b rakennuspaikka 1 sekä maa- ja metsätalousaluetta.

RANTA-ASEMAKAAVAMERKINNÄT JA -MÄÄRÄYKSET

RA-1

Loma-asuntojen korttelialue.

Rakennuspaikalle saa rakentaa yhden yksiasuntoisen lomarakennuksen, vierasmajan, saunarakennuksen sekä alueen käyttötarkoitusta palvelevia talousrakennuksia. Rakennusten yhteenlaskettu kerrosala saa olla enintään 200 k-m². Lomarakennuksen kerrosala saa olla enintään 120 k-m², saunarakennuksen enintään 30 k-m² ja vierasmajan enintään 30 k-m².

M-1

Maa- ja metsätalousalue.

Alueelle saa yhtä kaavan mukaista rakennuspaikkaa kohden rakentaa yhden enintään 30 k-m² suuruisen maa- ja metsätaloutta palvelevan talousrakennuksen. Rakennus tulee sijoittaa vähintään 50 metrin päähän rantaviivasta.

M-2

Maa- ja metsätalousalue.

Alueelle saa yhtä kaavan mukaista rakennuspaikkaa kohden rakentaa yhden enintään 30 k-m² suuruisen maa- ja metsätaloutta palvelevan talousrakennuksen. Rakennus tulee sijoittaa vähintään 50 metrin päähän rantaviivasta. Rakentamattomat alueet tulee säilyttää tiheäpuustoisena kuusimetsänä.




3 m kaava-alueen rajan ulkopuolella oleva viiva.



Korttelin, korttelinosan ja alueen raja.



Osa-alueen raja.

 

Ohjeellinen osa-alueen raja.



Ohjeellinen tontin/rakennuspaikan raja.

8/8


Korttelin numero / korttelissa sallittu rakennuspaikkojen enimmäismäärä.

4


Ohjeellisen tontin/rakennuspaikan numero.

I

Roomalainen numero osoittaa rakennusten, rakennuksen tai sen osan suurimman sallitun kerrosluvun.

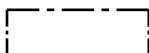


Rakennusala.

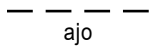

ajo

Ohjeellinen ajoyhteys.

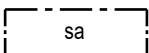

sa


Rakennusala, jolle saa sijoittaa saunarakennuksen.



Natura 2000 -verkostoon kuuluva tai ehdotettu alue.
Alue kuuluu Pyhäjärven Natura-alueeseen (FI0200161).



Suojeltava puu, metsälehmus.

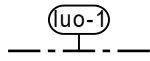

Luonnon monimuotoisuuden kannalta erityisen tärkeä alue, kostea runsasravinteinen lehto, joka tulee säilyttää luonnontilaisena.

Yleiset määräykset:

Rakennus tulee sopeuttaa ranta-alueilla ympäristöön ja olemassa olevaan rakennuskantaan niin, ettei maisemakuvaa tarpeettomasti häiritä. Erityistä huomiota tulee kiinnittää rakennusten korkeusasemaan, muotoon, ulkomateriaaleihin ja väriytykseen niin, ettei rakennus tarpeettomasti erotu ympäristöstään.

Rakennusten kattopinta-alaa saa hyödyntää aurinkoenergian tuotantoon.

Rakennukset on perustettava siten, että kosteudelle arat rakenteet ovat vähintään korkeustasossa +47,10 m (korkeusjärjestelmä N2000).

Maisemaa muuttavaa maanrakennustyötä, puiden kaatamista tai muuta näihin verrattavaa toimenpidettä ei saa suorittaa ranta-asemakaava-alueella ilman kunnan myöntämää maisematyölupaa. Lupaa ei kuitenkaan tarvita ranta-asemakaavan toteuttamiseksi tarpeellisten taikka myönnetyn rakentamisluvan mukaisten töiden suorittamiseen eikä vaikutuksiltaan vähäisiin toimenpiteisiin.


Kiinteistö on liitettävä järjestettyyn jätteenkuljetukseen ja rakentamisessa on varattava jätteiden säilytykseen riittävät tilat sopivalla paikalla. Rakentamislupahakemuksessa on osoitettava tontille rakennettaviin rakennuksiin nähden riittävät tilat jätteiden keräämistä ja lajittelua sekä jätehuollon muuta järjestämistä varten.

Natura-alueen arvot on huomioitava kaava-alueen kaikessa uudisrakentamisessa (talonrakentaminen sekä maa- ja vesirakentaminen). Toimenpiteestä vastaavalla on luonnonsuojelulain (9/2023) 37 §:n nojalla velvollisuus ilmoittaa elinkeino-, liikenne- ja ympäristökeskukselle, jos toimenpide saattaa merkittävästi heikentää Natura 2000-verkostoon kuuluvan alueen suojelun perusteena olevia luonnonarvoja. Ilmoitusta ei tarvitse tehdä, jos toimenpide edellyttää viranomaisen lupaa.


Poistuva kaava (1:4000).

3 metriä kaava-alueen ulkopuolella oleva viiva, jota
otsakkeessa mainittu kaavanmuutos koskee ja jolta aiemmat
kaavamerkinnot ja -määräykset poistuvat.

KAAVA-ALUE 1

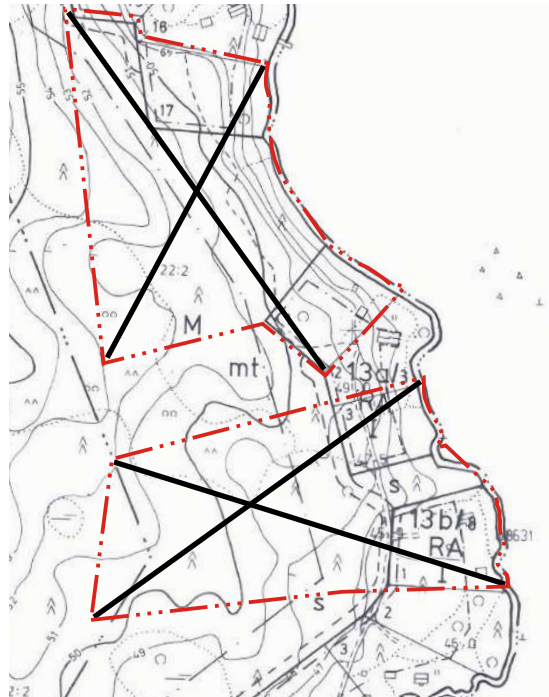

KAAVA-ALUE 2

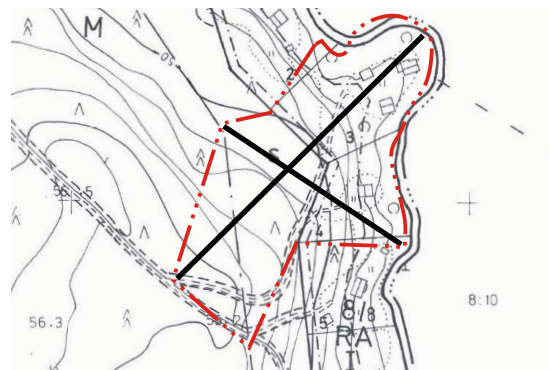

EURAN KUNTA Pyhäjärven länsirannan ranta-asemakaavan muutos 3	Nähtävillä: _____. - _____.202_ Hyväksytty: __ ____.202_ § __ Tullut voimaan _____.202_
 NOSTO Consulting Nosto Consulting Oy Brahenskatu 7, 20100 Turku www.nostoconsulting.fi puh. 0400 858 101	Työnumero, versio 1:2000 YSK 32511 Kaavatunnus Tiedosto: Eura_Pyhajarven_Lansirannan_RAKM3_Ehdotus.dwg
Päiväys: Turussa 30.9.2026	Pasi Lappalainen, dipl.ins. YKS 742